




Утверждена

(наименование документа об утверждении, включая наименования
 органов государственной власти или органов местного
 самоуправления, принявших решение об утверждении схемы
 или подписавших соглашение о перераспределении земельных участков)
 от _____ N _____

Схема расположения земельного участка или земельных участков на кадастровом плане территории

Условный номер земельного участка: -
 Площадь земельного участка: 4700 м.кв.

| Обозначение характерных точек границ | Координаты, см | |
|--------------------------------------|----------------|------------|
| | x | y |
| 1 | 2 | 3 |
| 1 | 458536.99 | 1233390.79 |
| 2 | 458592.66 | 1233382.92 |
| 3 | 458601.82 | 1233466.85 |
| 4 | 458545.50 | 1233473.10 |
| 5 | 458538.27 | 1233399.20 |

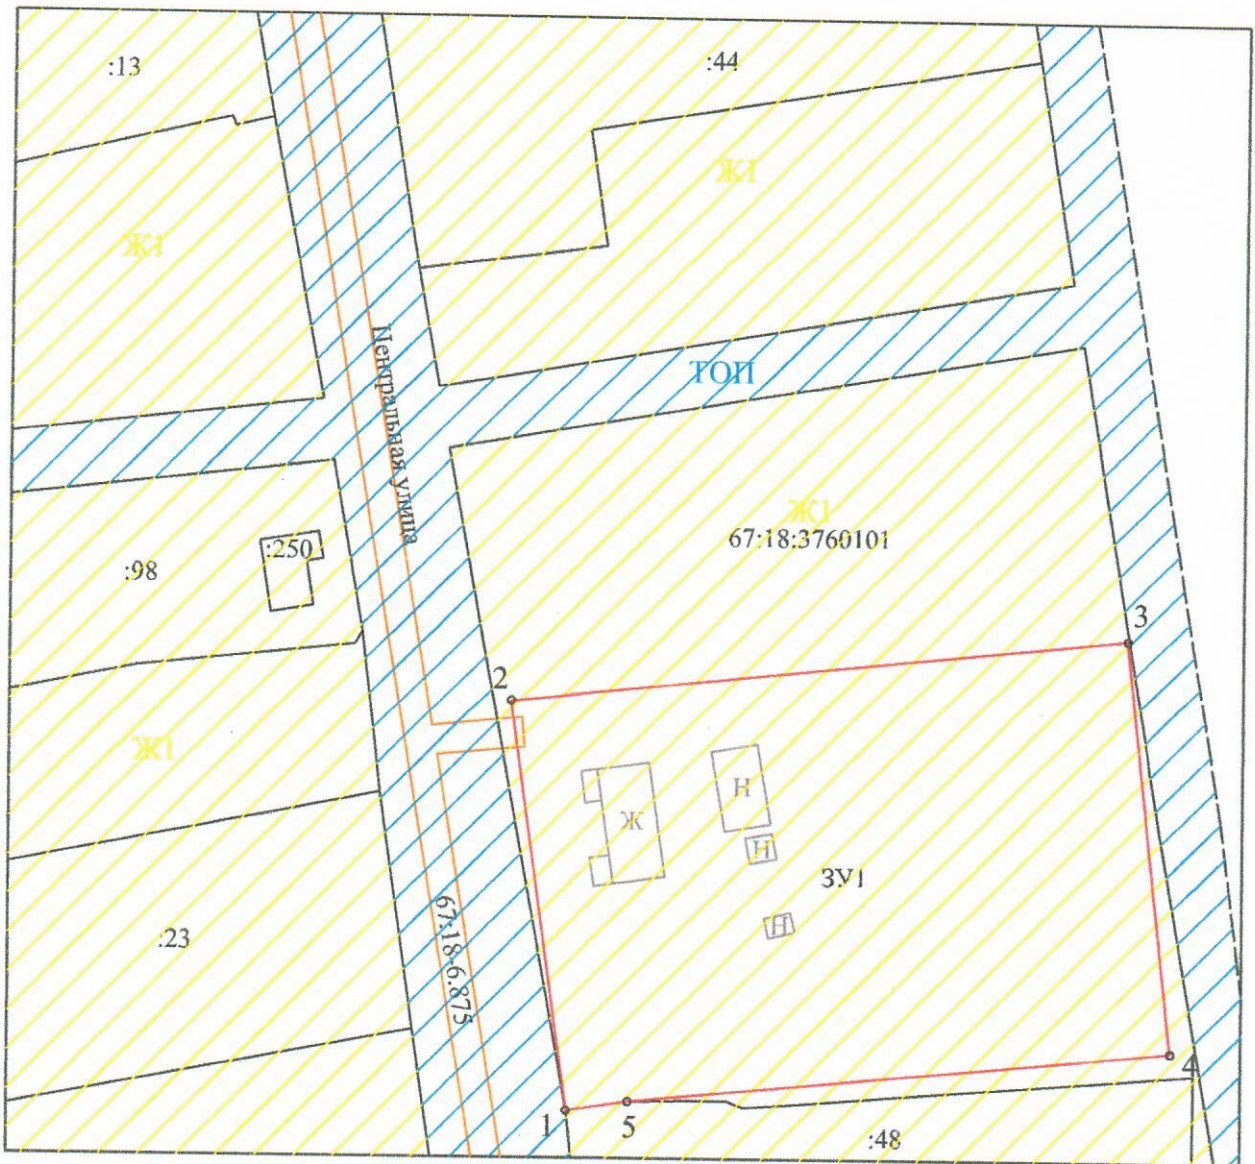

Масштаб 1:1000

Условные обозначения:

- - границы вновь образованного участка
- - границы земельных участков, учтенных в ЕГРН
- - - - граница кадастрового квартала
- - границы охранных зон, учтенных в ЕГРН