


Утверждена
 постановлением Администрации
 муниципального образования
 «Смоленский район» Смоленской области
 от _____ № _____

СХЕМА РАСПОЛОЖЕНИЯ ЗЕМЕЛЬНОГО УЧАСТКА ИЛИ ЗЕМЕЛЬНЫХ УЧАСТКОВ НА КАДАСТРОВЫМ ПЛАНЕ ТЕРРИТОРИИ

Условный номер земельного участка **67:18:3460101:3У1**

Площадь земельного участка **1245 кв.м.**

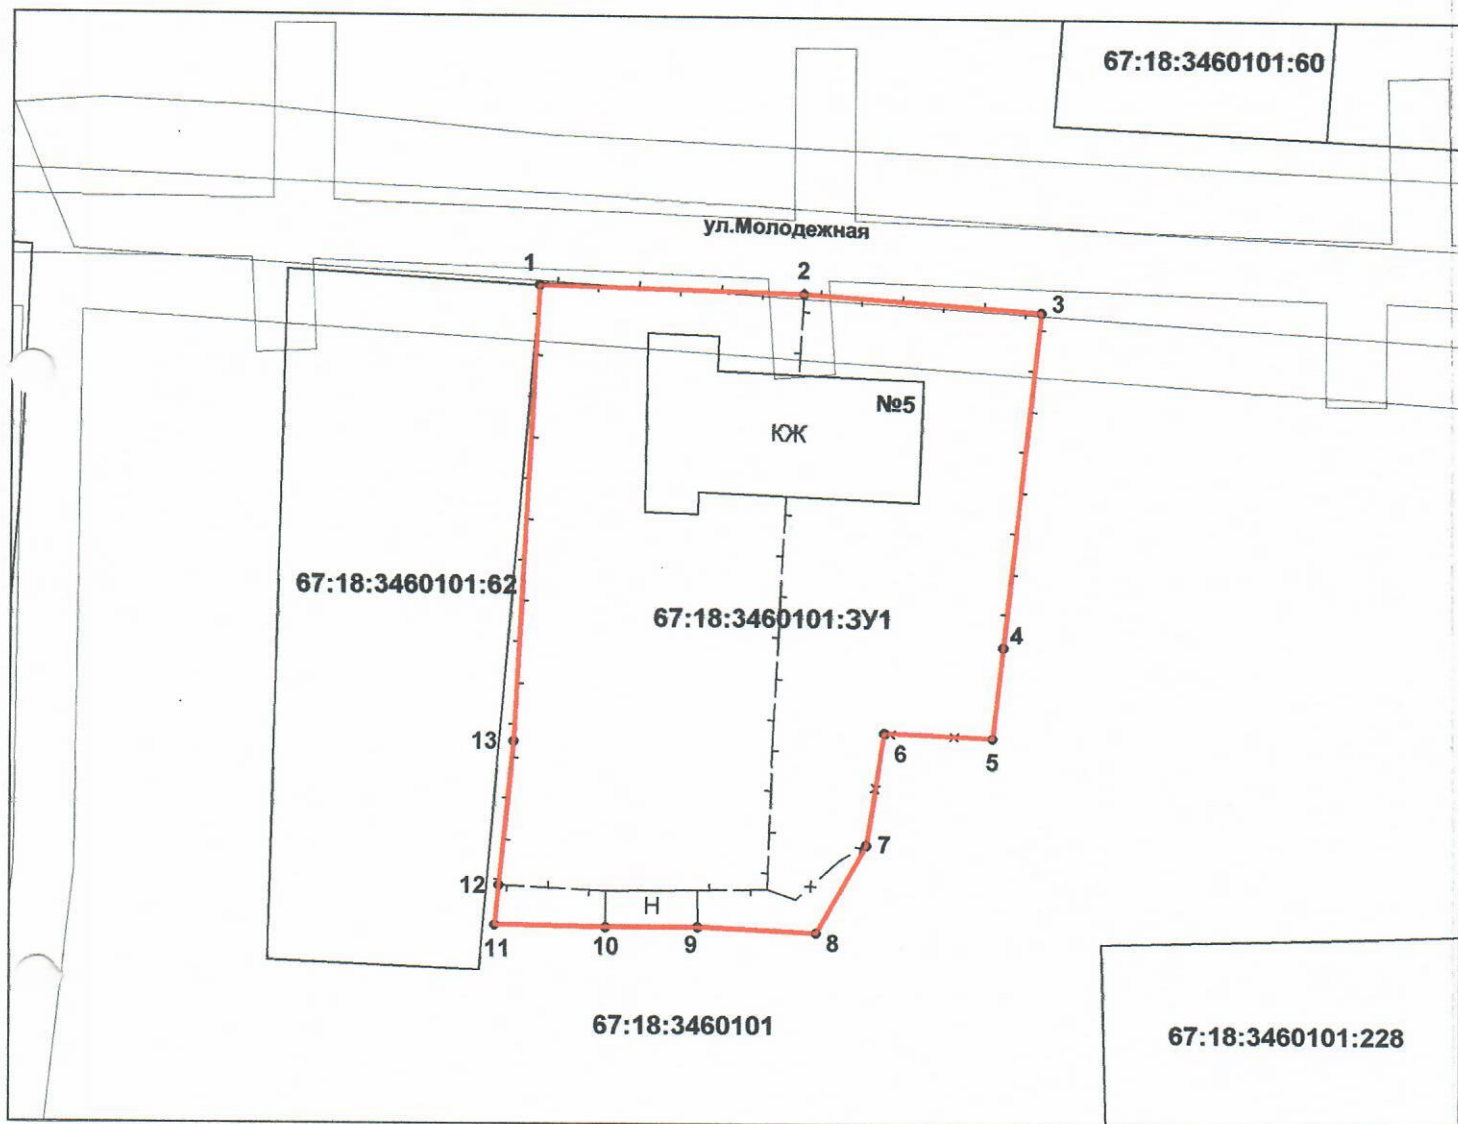

Система координат МСК-67
 Масштаб 1:500

Условные обозначения:

- - граница образуемого земельного участка
- - границы земельных участков, ЗОУИТ, сведения о которых содержатся в ЕГРН
- x—x— - существующие заборы
- 1 - обозначение характерной точки границы образуемого земельного участка

- 67:18:3460101 - кадастровый номер кадастрового квартала
- 67:18:3460101:62 - кадастровый номер земельного участка, сведения о котором содержатся в ЕГРН
- 67:18:3460101:3У1 - обозначение образуемого земельного участка

Обозначение характерных точек	Координаты, м	
	X	Y
1	2	3
1	439593,43	1230517,17
2	439592,91	1230534,66
3	439591,84	1230550,36
4	439569,64	1230547,96
5	439563,64	1230547,30
6	439563,95	1230540,12
7	439556,50	1230538,97
8	439550,64	1230535,70
9	439551,00	1230527,85
10	439550,95	1230521,78
11	439551,08	1230514,43
12	439553,75	1230514,69
13	439563,31	1230515,64