




(наименование документа об утверждении, включая наименования
органов государственной власти или органов местного
самоуправления, принявших решение об утверждении схемы
или подписавших соглашение о перераспределении земельных участков)
от _____ № _____

Схема расположения
земельного участка или земельных участков на кадастровом плане территории

Условный номер земельного участка: -
Площадь земельного участка: 1339 м.кв.

Обозначение характерных точек границ	Координаты, см	
	х	у
1	2	3
1	457651.12	1215720.01
2	457640.49	1215733.01
3	457630.64	1215745.14
4	457624.82	1215742.44
5	457598.96	1215723.19
6	457598.09	1215720.94
7	457609.68	1215708.18
8	457618.23	1215698.76
9	457619.96	1215696.55
10	457646.07	1215716.09
11	457627.85	1215721.71
12	457627.85	1215722.01
13	457627.55	1215722.01
14	457627.55	1215721.71

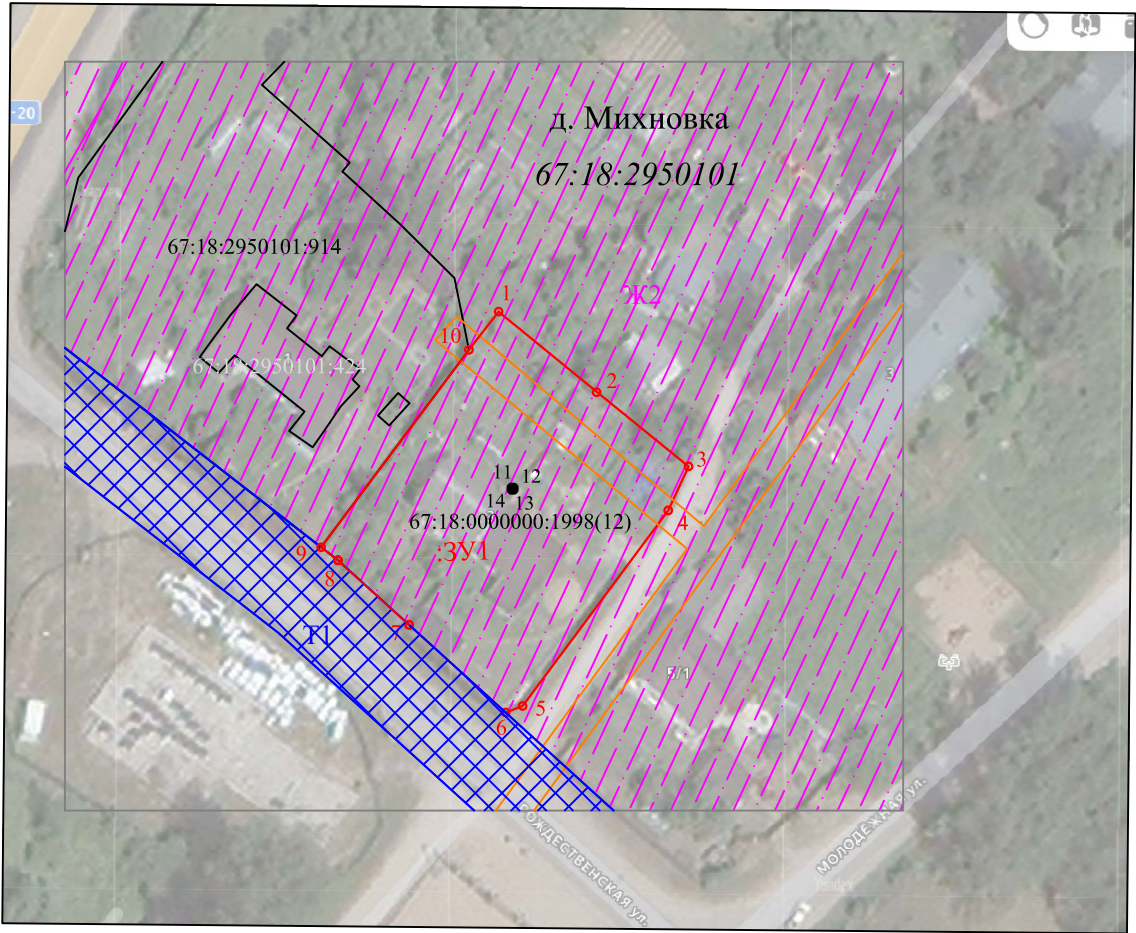

Масштаб 1:1000

Условные обозначения:

- границы вновь образованного участка
- границы земельных участков учтенных в ЕГРН
- граница кадастрового квартала
- границы зон с особыми условиями
- ЖЗ - зона застройки малоэтажными жилыми домами (до 4 этажей, включая мансардный)