


№ _____ от «___» _____ 2025 г.

**Схема расположения
 земельного участка или земельных участков на кадастровом плане территории**

Условный номер земельного участка 67:18:0020202:ЗУ1		
Площадь земельного участка 1188 кв.м.		
Обозначение характерных точек границ	Координаты, м. (МСК-67)	
	X	Y
1	2	3
1	468194,30	1216009,94
2	468196,71	1216051,84
3	468168,43	1216053,19
4	468166,02	1216011,29
1	468194,30	1216009,94

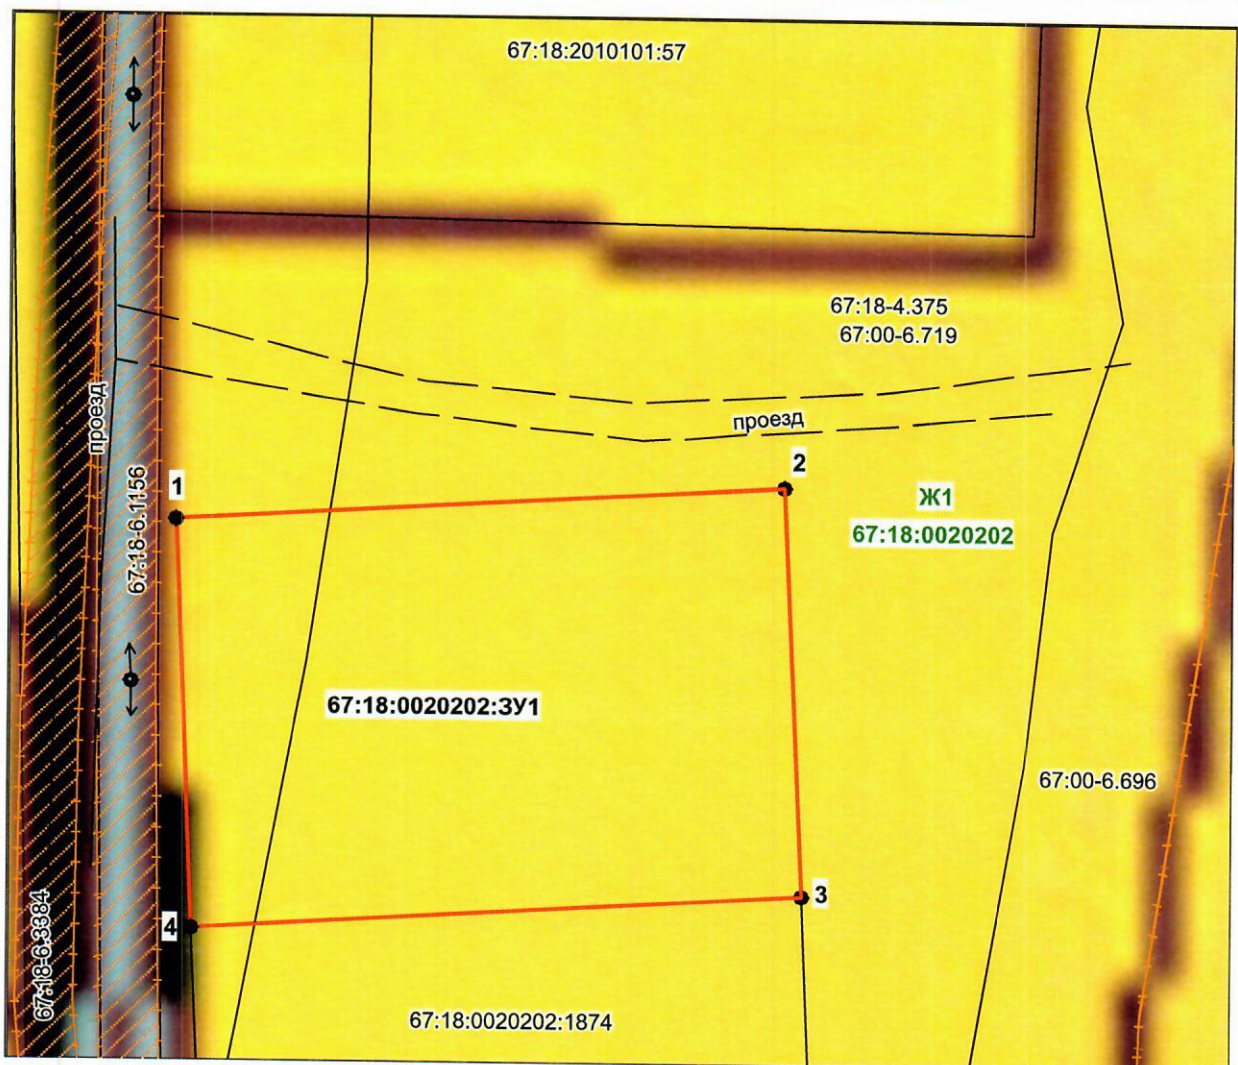

масштаб 1:500

Условные обозначения:

- - Граница земельного участка, установленная в соответствии с федеральным законодательством, включенная в ЕГРН
- - Граница земельного участка, установленная (уточненная) при проведении кадастровых работ
- 67:18:0020202:ЗУ1 - Обозначение образуемого земельного участка
- - Граница кадастрового квартала
- 67:18:0020202 - Кадастровый квартал