


УТВЕРЖЕНА:
Постановлением Главы
Муниципального образования
"Смоленский район",
Смоленской области
№ _____
« _____ » _____ 2025г.

СХЕМА РАСПОЛОЖЕНИЯ земельного участка или земельных участков на кадастровом плане территории

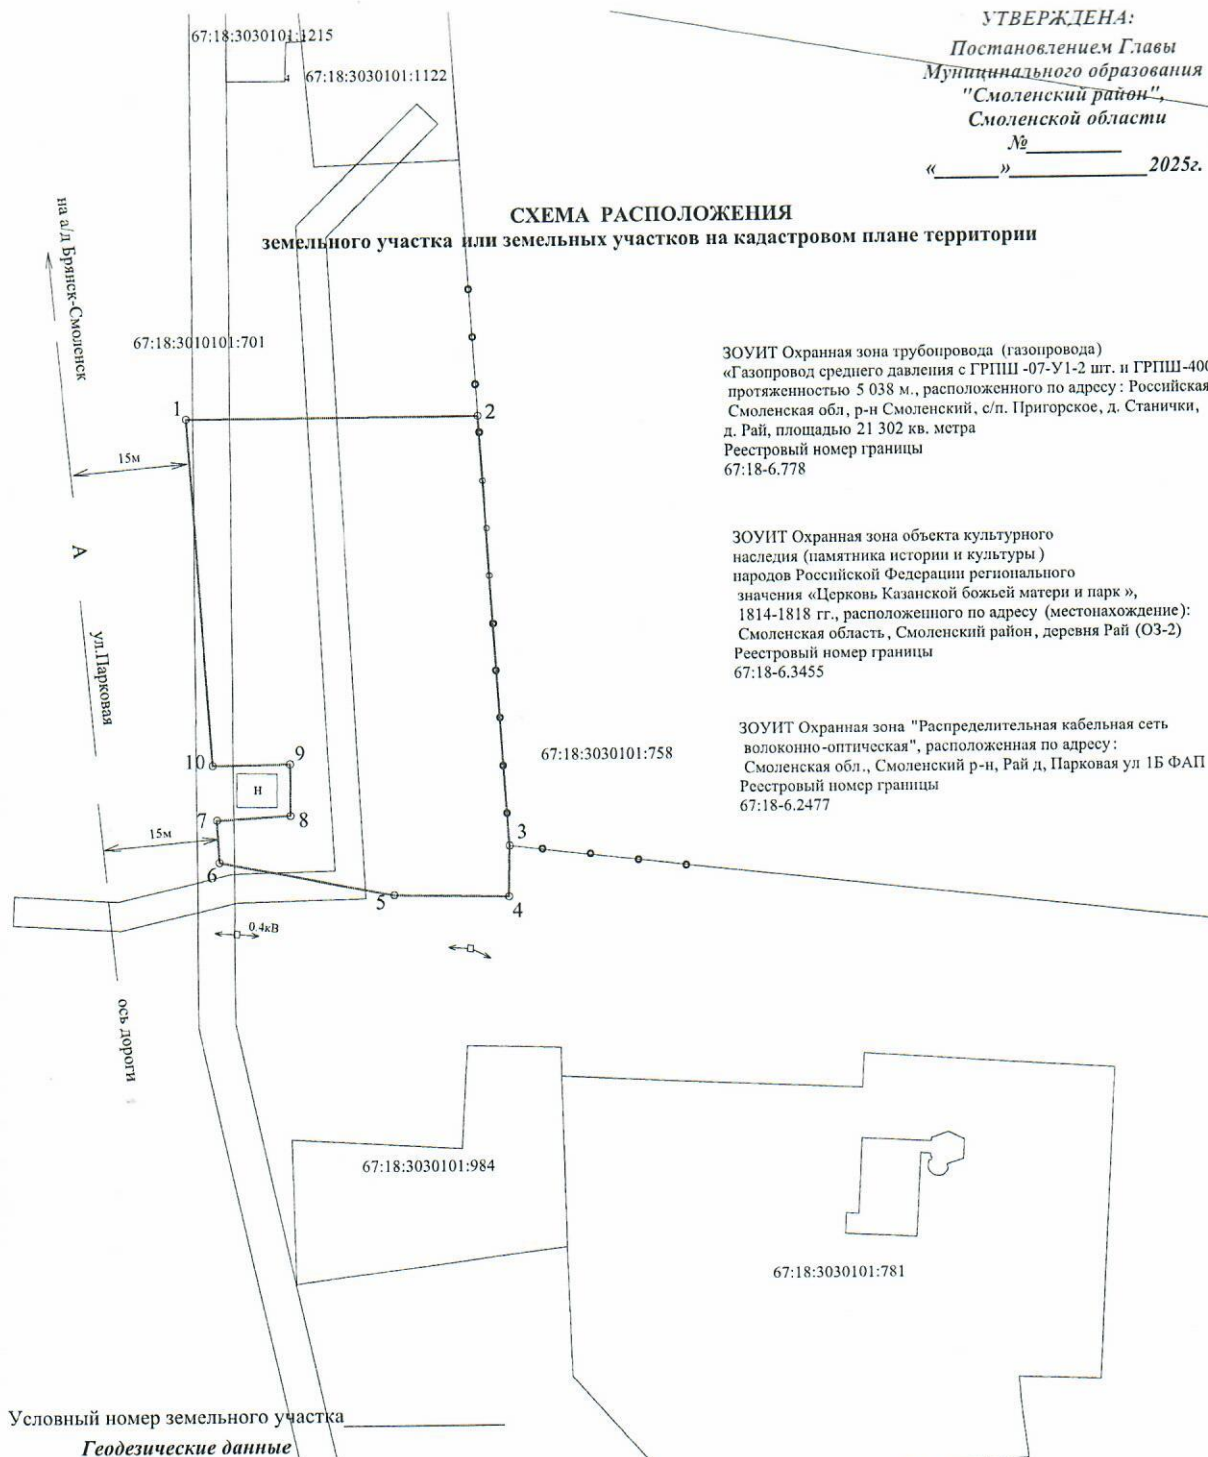

ЗООИТ Охранная зона трубопровода (газопровода)
«Газопровод среднего давления с ГРПШ -07-У1-2 шт. и ГРПШ-400-1 шт.»
протяженностью 5 038 м., расположенного по адресу: Российская Федерация,
Смоленская обл., р-н Смоленский, с/п. Пригорское, д. Станички,
д. Рай, площадью 21 302 кв. метра
Реестровый номер границы
67:18-6.778

ЗООИТ Охранная зона объекта культурного
наследия (памятника истории и культуры)
народов Российской Федерации регионального
значения «Церковь Казанской божьей матери и парк»,
1814-1818 гг., расположенного по адресу (местонахождение):
Смоленская область, Смоленский район, деревня Рай (О3-2)
Реестровый номер границы
67:18-6.3455

ЗООИТ Охранная зона "Распределительная кабельная сеть
волоконно-оптическая", расположенная по адресу:
Смоленская обл., Смоленский р-н, Рай д, Парковая ул 1Б ФАП
Реестровый номер границы
67:18-6.2477

Условный номер земельного участка
Геодетические данные

№№ точек	Дирекционные углы	Меры линий	Координаты мск-67	
			X	Y
1	89° 45' 32"	39.81	451753.38	1219544.32
2	176° 30' 55"	59.76	451753.55	1219584.14
3	181° 02' 36"	6.97	451693.90	1219587.77
4	271° 04' 43"	15.73	451686.93	1219587.64
5	281° 06' 32"	24.15	451687.22	1219571.92
6	356° 53' 36"	5.80	451691.88	1219548.22
7	86° 34' 50"	10.04	451697.66	1219547.91
8	00° 05' 17"	7.14	451698.26	1219557.93
9	269° 09' 53"	10.48	451705.41	1219557.95
10	356° 16' 08"	48.23	451705.25	1219547.46

Условные обозначения

— образует земельный участок

Площадь участка : - 2500 кв.м.

Масштаб 1: 1000