


Схема расположения границ публичного сервитута

Местоположение: Стабенское сельское поселение Смоленского района Смоленской области

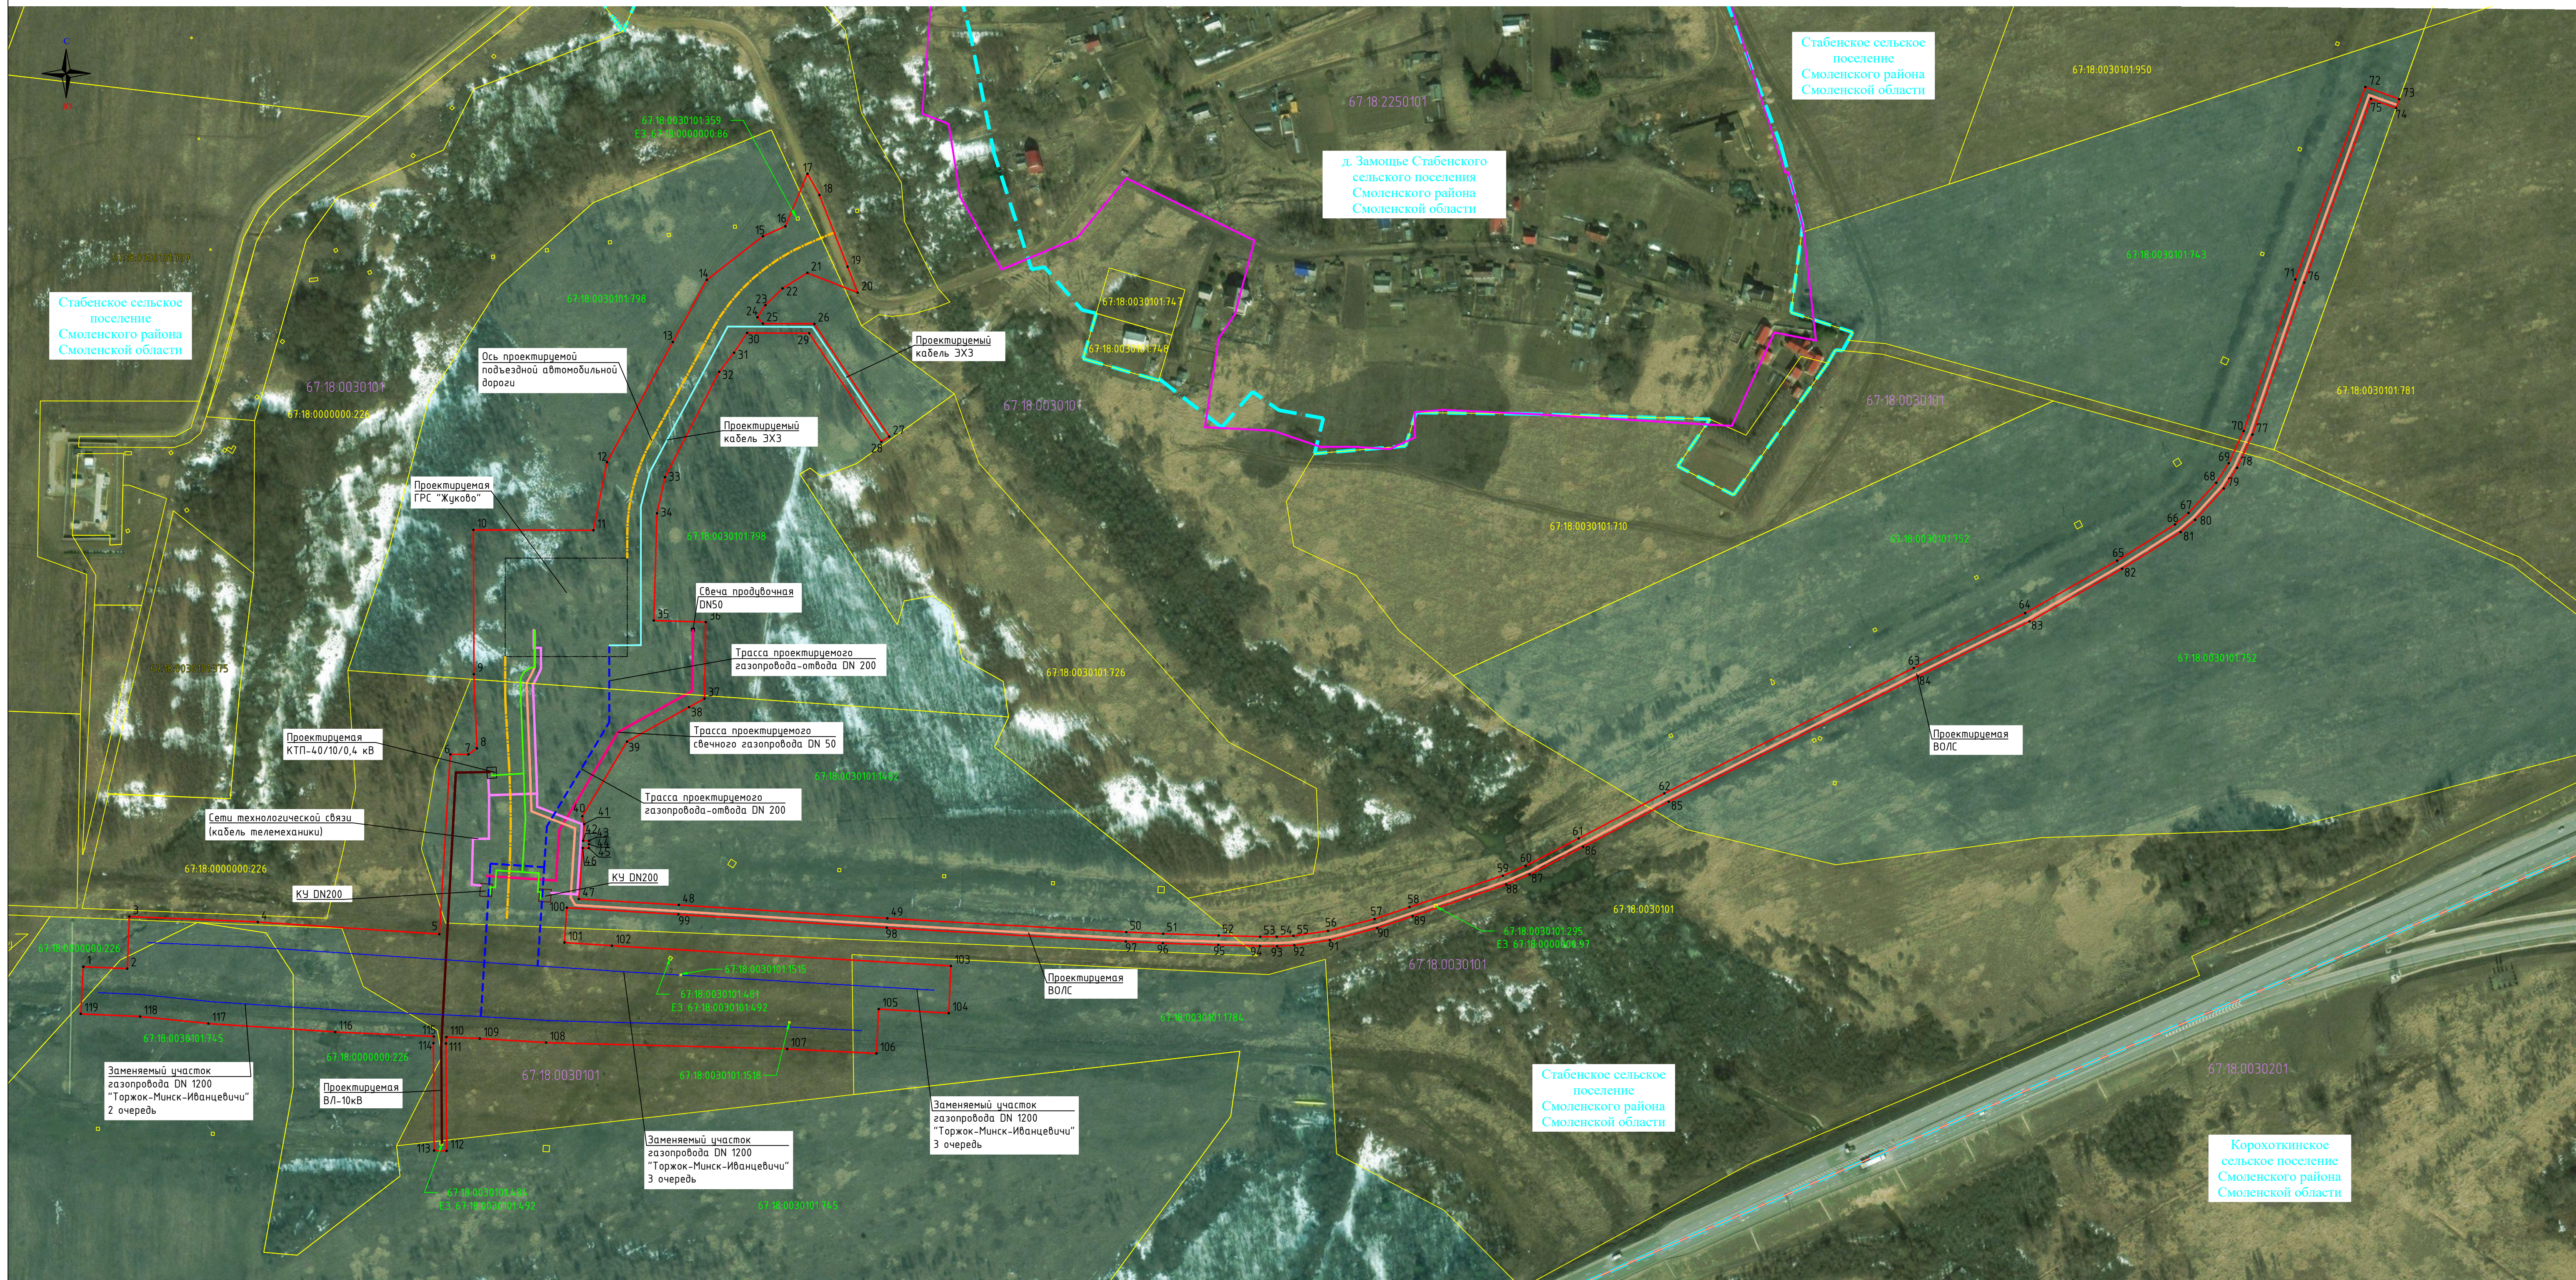

Масштаб 1:2000

Используемые условные знаки и обозначения:

- - Проектные границы публичного сервитута
- 1• - Номера характерных точек проектной границы публичного сервитута
- - Установленные границы административно-территориальных образований
- 67:18:0030101745 - Номер и граница земельного участка по сведениям ЕГРН в отношении которого испрашивается публичный сервитут
- 67:18:0030101375 - Номер земельного участка по сведениям ЕГРН
- 67:18:0030101 - Номер кадастрового квартала по сведениям ЕГРН
- Граница земельного участка по сведениям ЕГРН
- Граница кадастрового квартала по сведениям ЕГРН

Проектное местоположение инженерных сооружений:

- - - - Ось трассы проектируемого газопровода-отвода DN200
- - Ось трассы заменяемого участка магистрального газопровода DN1200
- - Ось трассы проектируемой ВЛ-10кВ
- - Ось трассы проектируемой КЛ-0,4кВ
- - Ось проектируемого кабеля ЭХЗ (система ЭХЗ)
- - - - Ось проектируемой подъездной автомобильной дороги
- Площадка проектируемой ГРС
- Площадка проектируемой КТП-40/10/0,4 кВ
- Площадка крановых узлов КУ-1 и КУ-2 DN200
- - Ось трассы проектируемой ВОЛС
- - Ось трассы проектируемого свечного газопровода DN50
- - Свеча продувочная DN50
- - Ось проектируемой сети технологической связи (кабеля телемеханики)