


Схема расположения района работ

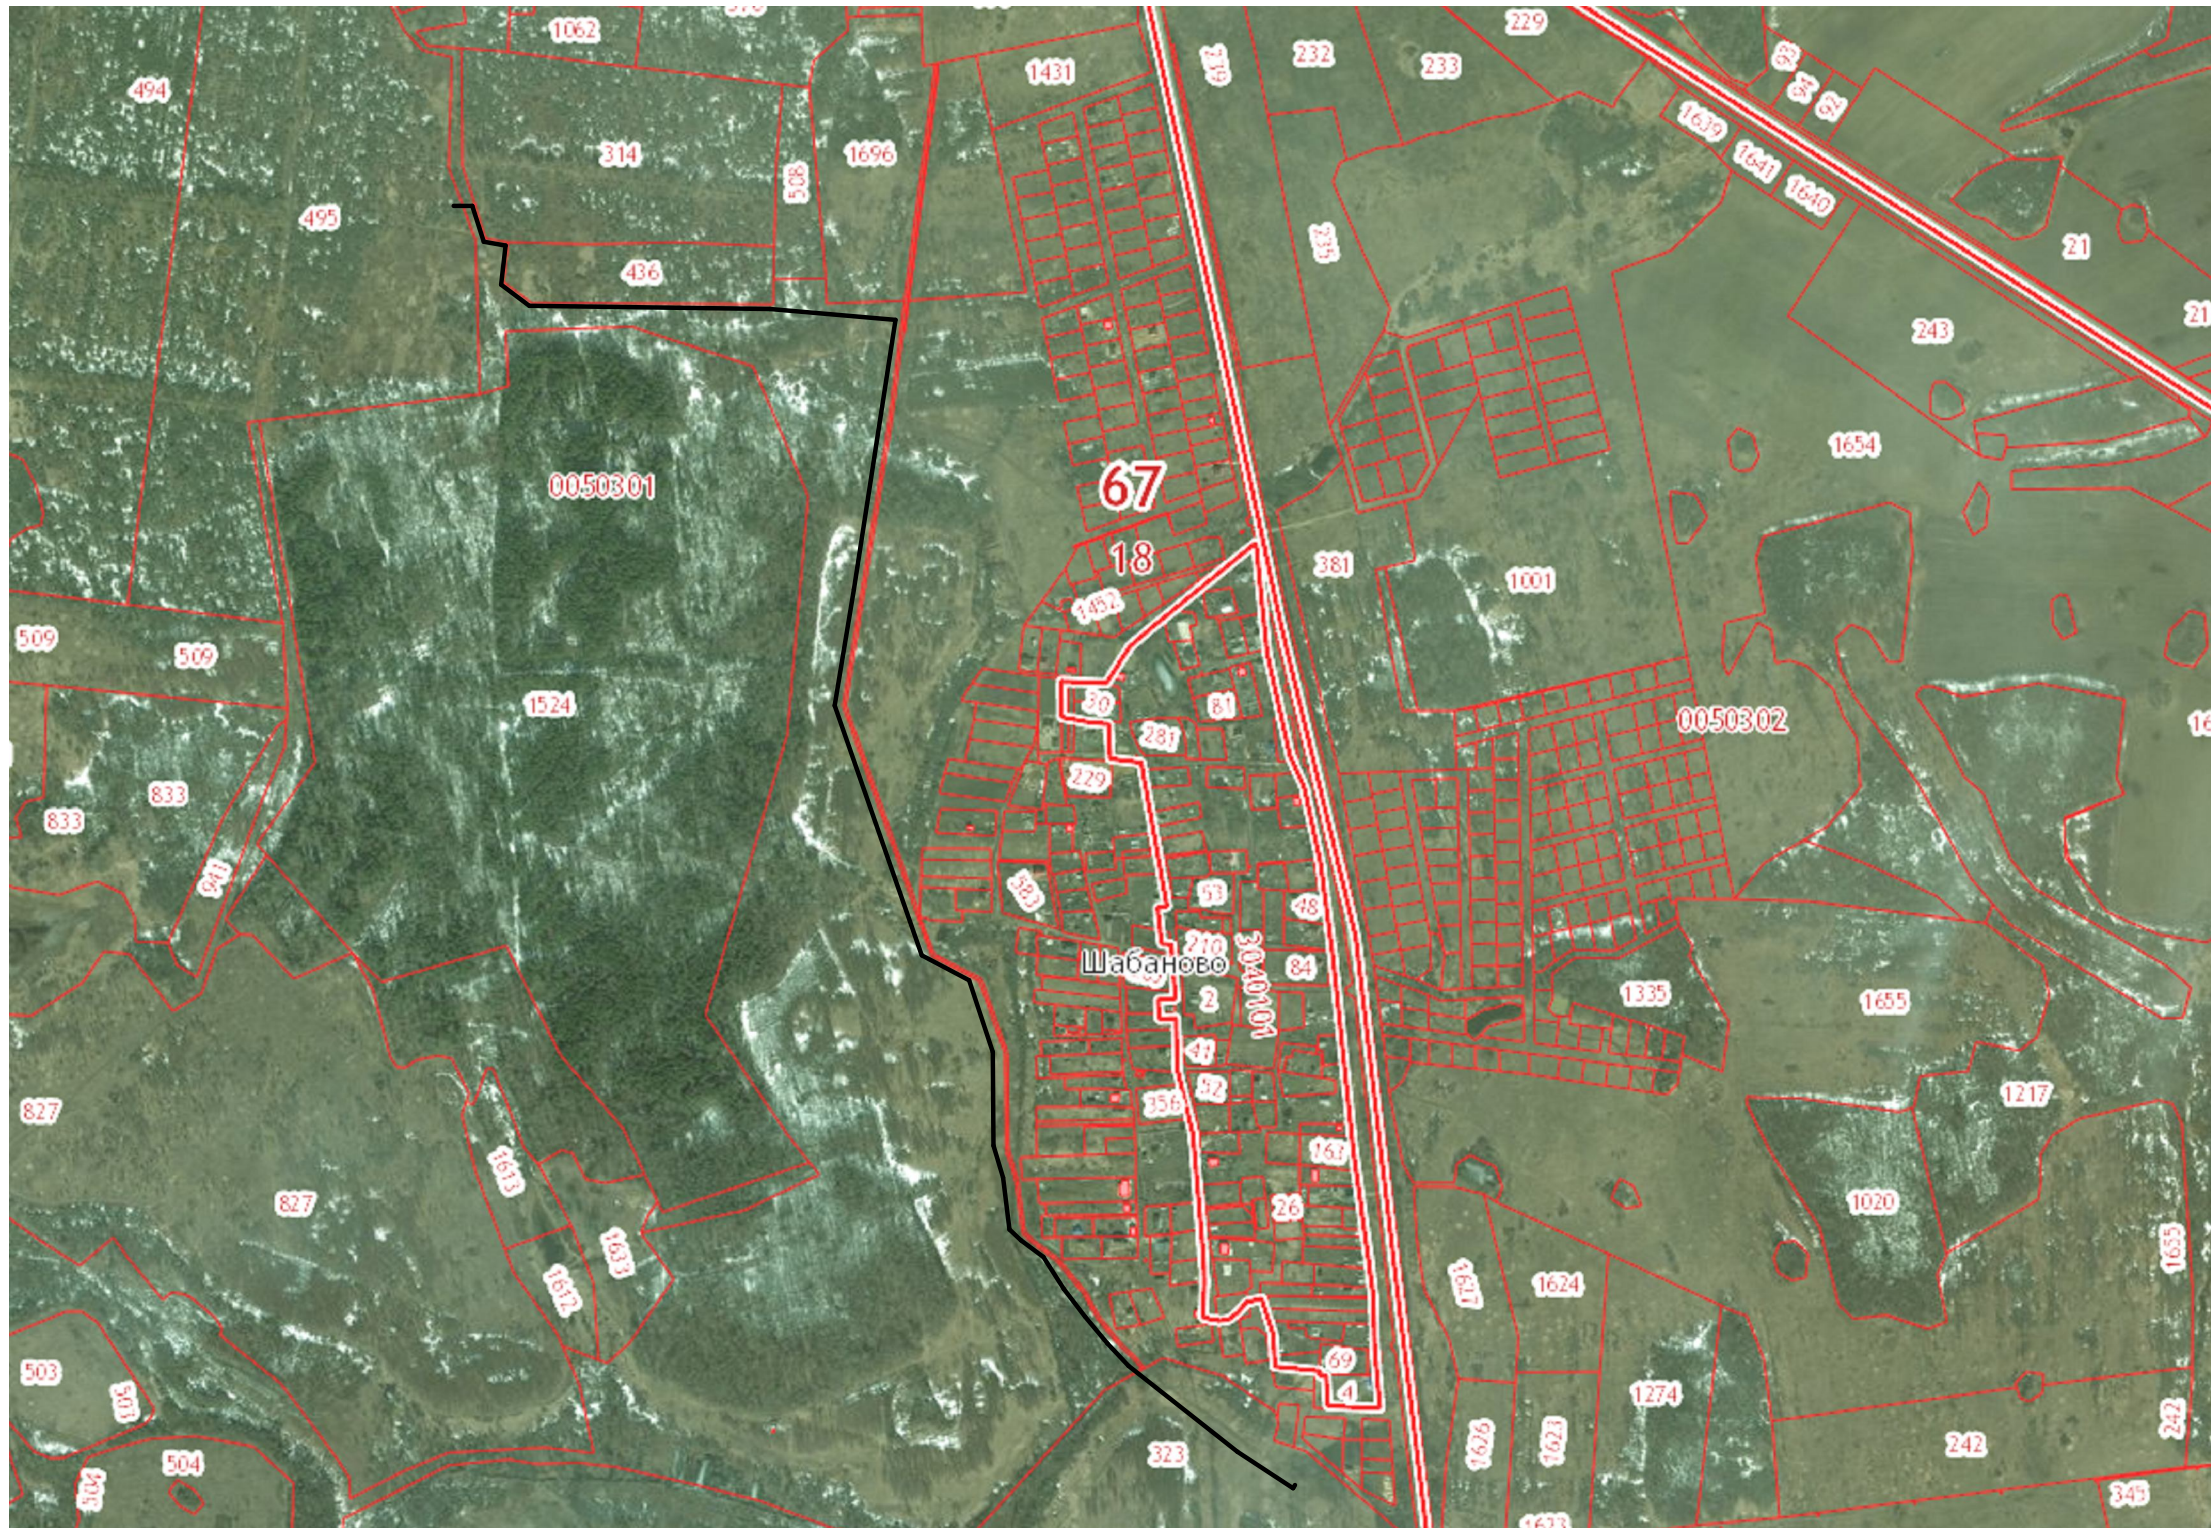

\_\_\_\_\_ - Район работ

|          |         |        |        |         |      |   |  |      |
|----------|---------|--------|--------|---------|------|---|--|------|
|          |         |        |        |         |      | 4-11/2016   |  |      |
|          |         |        |        |         |      | Строительство газопровода высокого давления близ д. Станички<br>Смоленского района Смоленской области |  |      |
| Изм.     | Кол.уч. | Лист   | N док. | Подпись | Дата | Инженерно – геодезические<br>изыскания  | Стадия   | Лист |
| Топограф |         | Азаров |        |         | 2016 |   | ИГИ  | 1    |
|          |         |        |        |         |      | Схема расположения района работ   | <b>«ИЗЫСКАТЕЛЬ»</b><br>общество с ограниченной ответственностью<br>г. Смоленск |      |
|          |         |        |        |         |      |   |  |      |