


Экспликация участков и сооружений

Номер на плане	Наименование	Площадь участка, га	Размер сан-зоны, м
1	Объекты общественно-делового назначения	1.27	
2	Свободный участок	2.87	
3	Свободный участок	9.00	
4	Участок газовых генераторов	2.73	
5	Участок очистных сооружений	1.60	
6	Свободный участок	23.84	
7	Свободный участок	9.88	
8	Свободный участок	5.81	
9	Свободный участок	4.55	
10	Свободный участок	6.84	
11	Свободный участок	4.82	

Условные обозначения

	Граница проектирования
	Граница земельного участка
	Проектируемые красные линии
	Границы участков
	Проектируемые линии застройки
	Границы технической зоны
	Номер участка
	Линии обозначающие существующие дороги, проезды
	Линии обозначающие проектируемые дороги, проезды
	Линии обозначающие существующую железную дорогу
	Линии обозначающие проектируемую железную дорогу
	Предприятия III класса опасности
	Предприятия IV класса опасности
	Предприятия V класса опасности
	Объекты инженерной инфраструктуры
	Объекты общественно-делового назначения
	Территория зеленых насаждений

Схема расположения листов

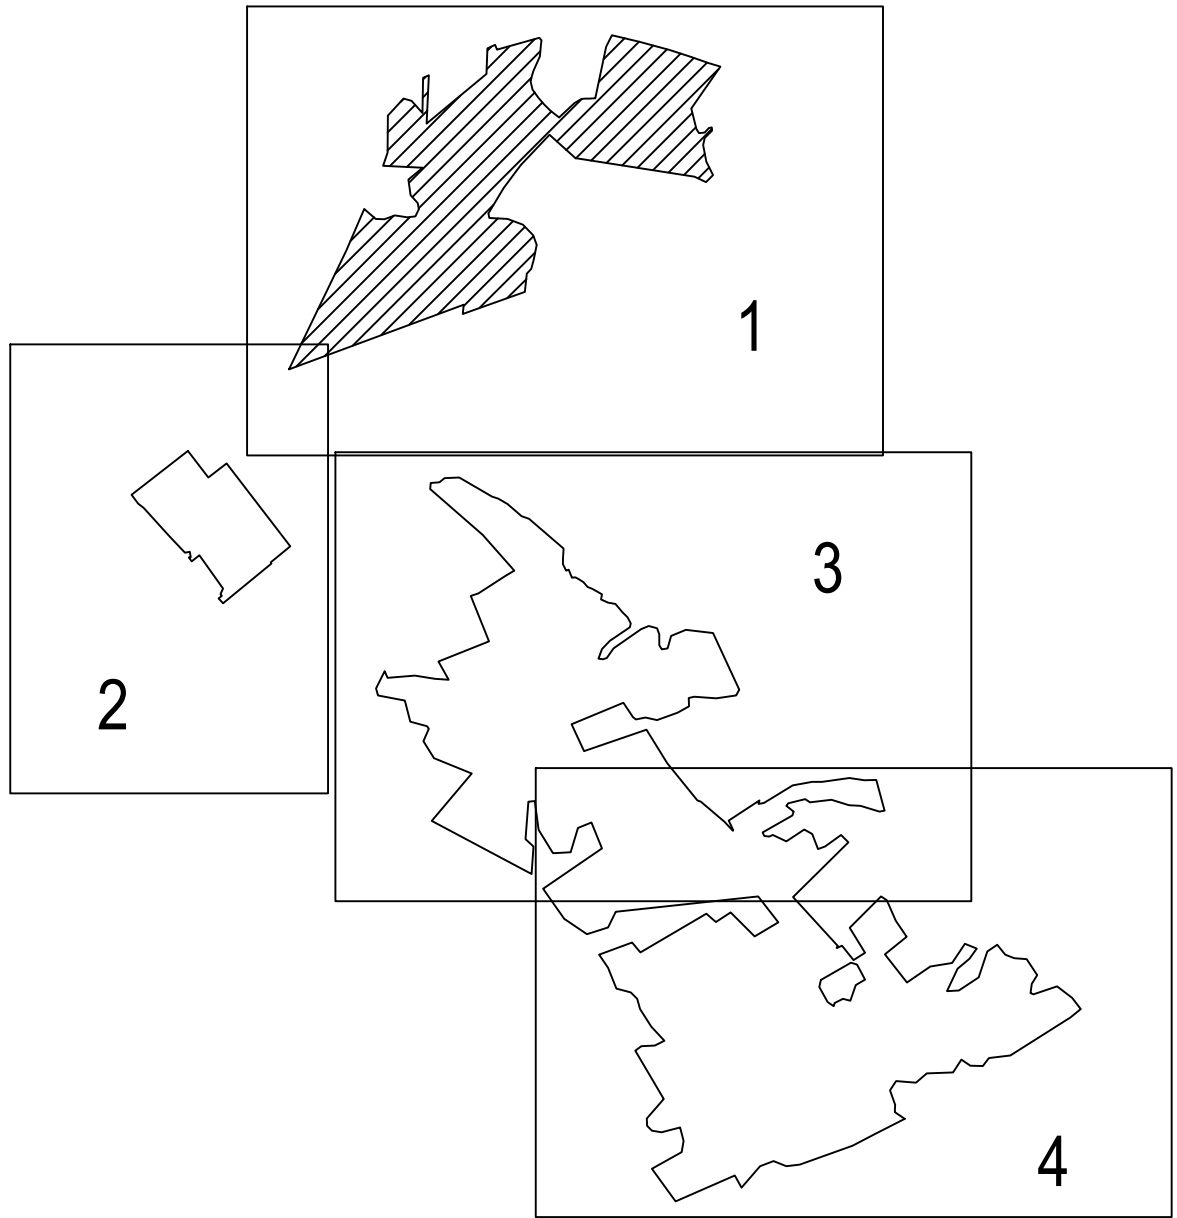

							01/07/19-ППТ от 01.07.2019г.
							Проект планировки территории, подлежащей включению в особую экономическую зону производственно-промышленного типа "Стабна"
Изм.	Колуч	Лист	№ док	Подп.	Дата		
Разраб.	Соколик					Территория Стабненского сельского поселения Смоленского района Смоленской области	Стадия ПП Лист 2.1 Листов
						Проект планировки М 1:3000	ООО "ПЛАН ПЛЮС"
ГИП	Александрова						Формат А1