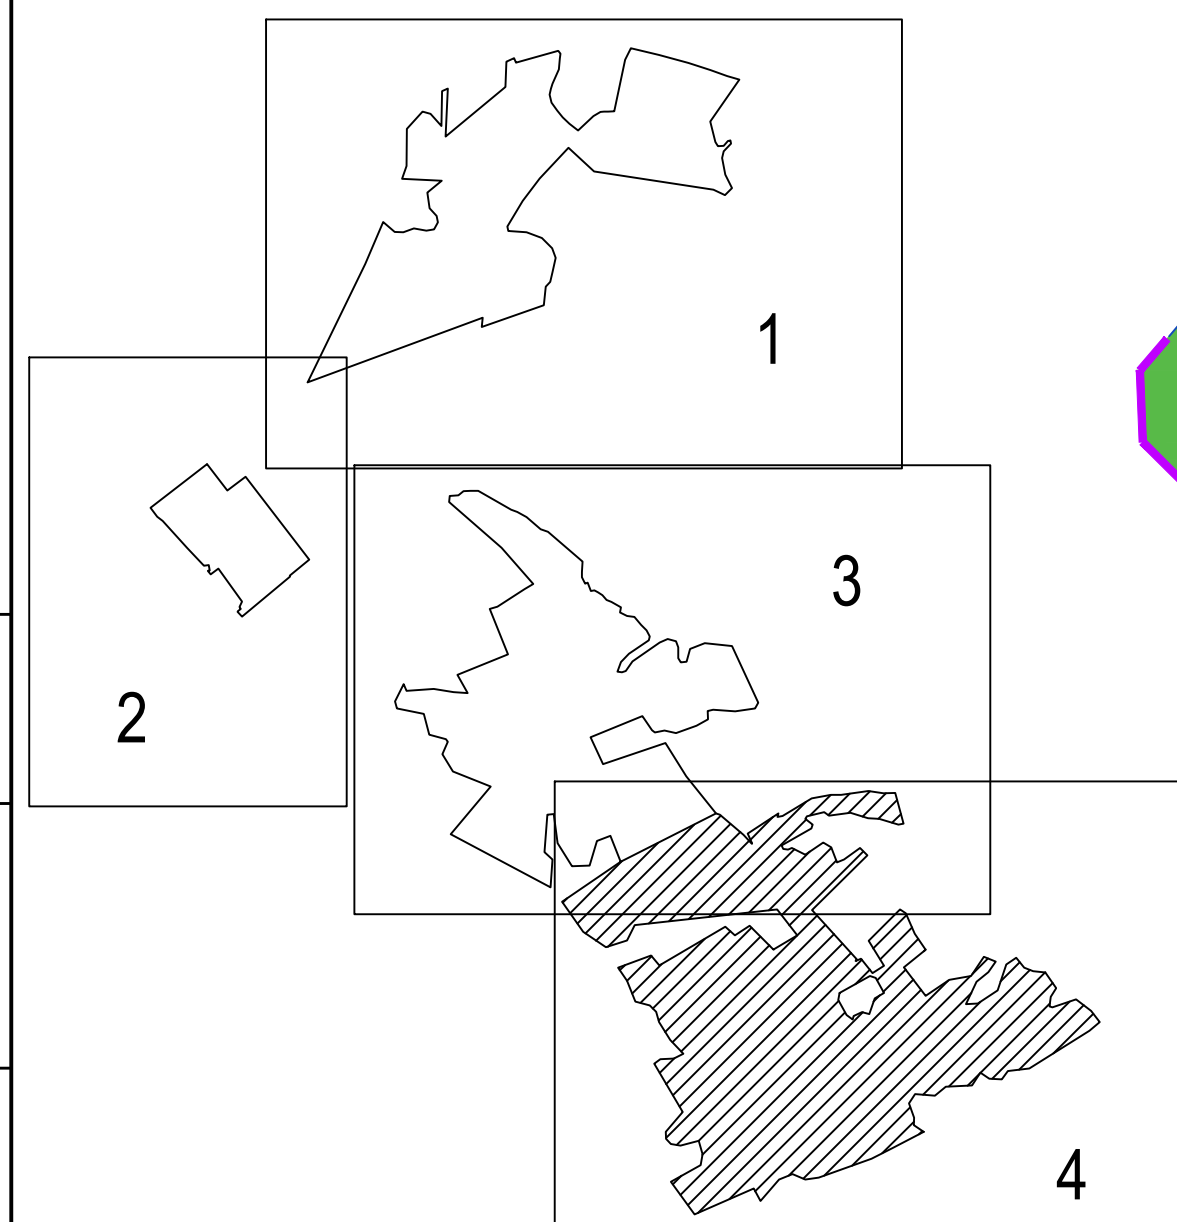


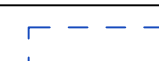
 
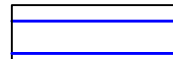
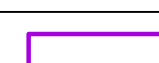

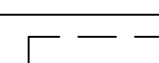



Номер на плане	Наименование	Площадь участка, га	Размер сан-зоны, м
21	Свободный участок	8.25	
22	Свободный участок	8.00	
23	Участок очистных сооружений	13.05	
24	Свободный участок	3.09	
25	Свободный участок	6.62	
26	Свободный участок	9.69	
27	Свободный участок	6.00	
28	Свободный участок	6.00	
29	Свободный участок	3.61	
30	Свободный участок	8.18	
31	Свободный участок	12.78	
32	Свободный участок	7.00	
33	Свободный участок	7.00	
34	Свободный участок	5.69	
35	Участок очистных сооружений	1.97	
36	Свободный участок	13.58	
37	Участок придорожного сервиса	13.22	
38	Участок трансформаторной подстанции	0.19	




Схема расположения листов



Условные обозначения

	Граница проектирования		Линии обозначающие существующие дороги, проезды
	Граница земельного участка		Проектируемая дорога "Стабна-Зыколино"-Семиречье
	Проектируемые красные линии		Линии обозначающие проектируемые дороги, проезды
	Границы участков		Предприятия III класса опасности
	Проектируемые линии застройки		Объекты инженерной инфраструктуры
	Границы технической зоны		Объекты общественно-делового назначения
<div>1</div>	Номер участка		Территория зеленых насаждений

							01/07/19-ППТ от 01.07.2019г.		
							Проект планировки территории, подлежащей включению в особую экономическую зону производственно-промышленного типа "Стабна"		
Изм.	Колуч	Лист	№ док	Подп.	Дата				
Разраб.		Соколик					Территория Стабненского сельского поселения Смоленского района Смоленской области		<div>Стадия</div> <div>Лист</div> <div>Листов</div>
									<div>ПП</div> <div>2.4</div> <div></div>
ГИП		Александрова					<div>Проект планировки</div> <div>М 1:3000</div>		<div></div> <div>ООО "ПЛАН ПЛЮС"</div>