


Экспликация участков и сооружений

Номер на плане	Наименование	Площадь участка, га	Размер сан-зоны, м
13	Свободный участок	9.73	
14	Свободный участок	4.60	
15	Свободный участок	9.26	
16	Свободный участок	12.05	
17	Свободный участок	8.60	
18	Свободный участок	15.72	
19	Свободный участок	9.00	
20	Пожарные резервуары	4.34	

Условные обозначения

	Граница проектирования
	Граница земельного участка
	Проектируемые красные линии
	Границы участков
	Проектируемые линии застройки
	Границы технической зоны
	Номер участка
	Проектируемая дорога "Стабна-Зыколино"-Семиречье
	Линии обозначающие проектируемые дороги, проезды
	Предприятия III класса опасности
	Предприятия IV класса опасности
	Объекты инженерной ифраструктуры
	Территория зеленых насаждений

Схема расположения листов

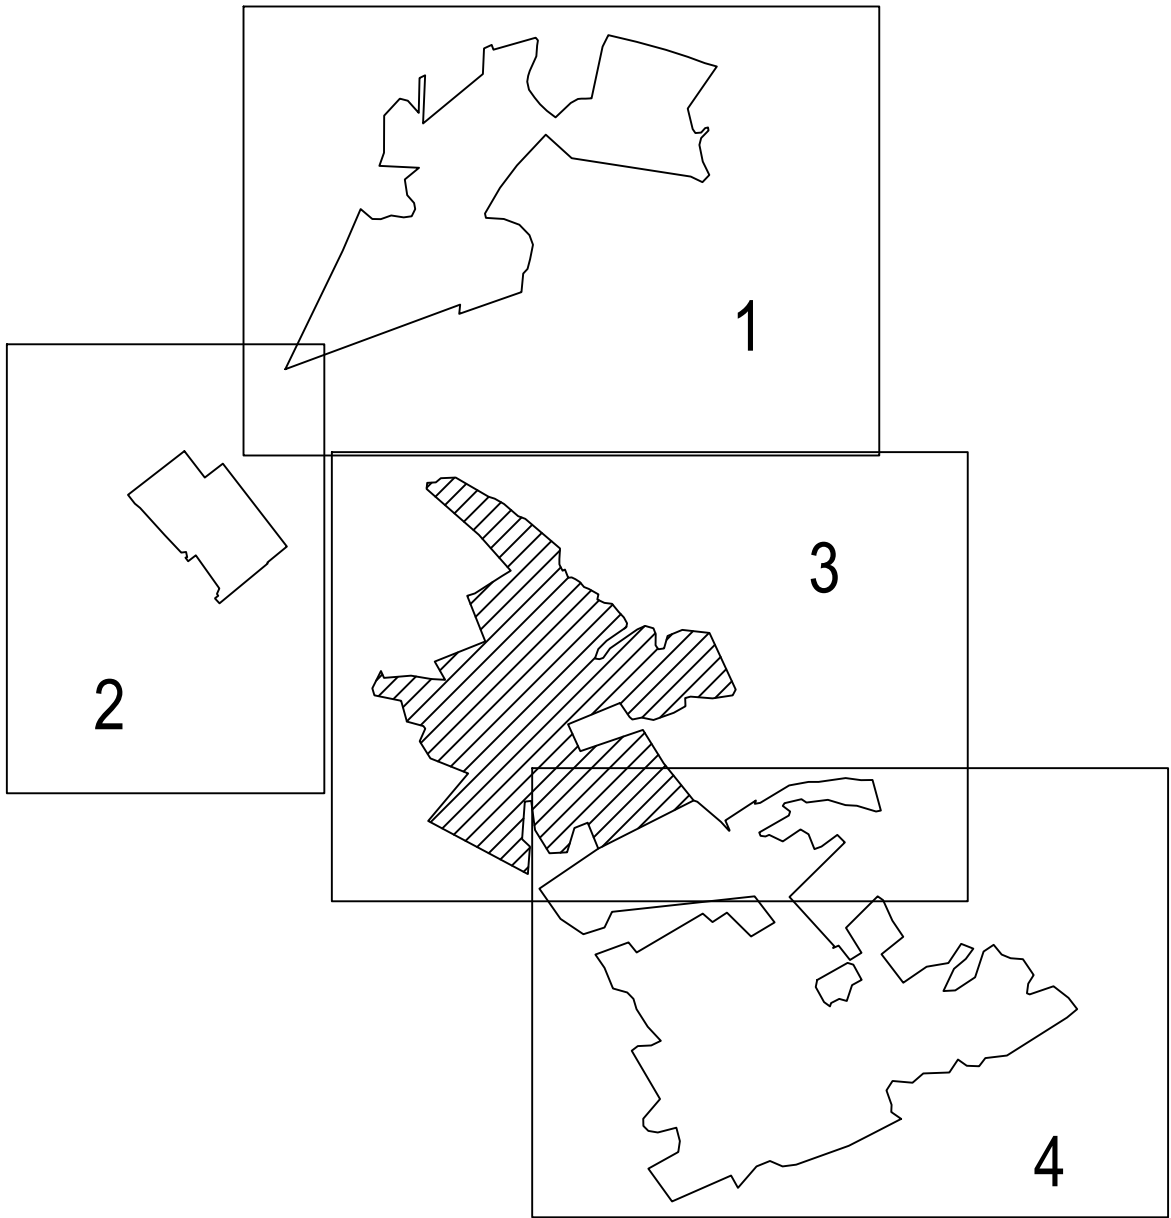

							01/07/19-ППТ от 01.07.2019г.		
							Проект планировки территории, подлежащей включению в особую экономическую зону производственно-промышленного типа "Стабна"		
Изм.	Колуч.	Лист	№ док	Подп.	Дата		Территория Стабнского сельского поселения Смоленского района Смоленской области	Стадия	Лист
Разраб.		Соколик						ПП	2.3
							Проект планировки М 1:3000		
ГИП		Александрова						Формат А1	