


Схема расположения листов

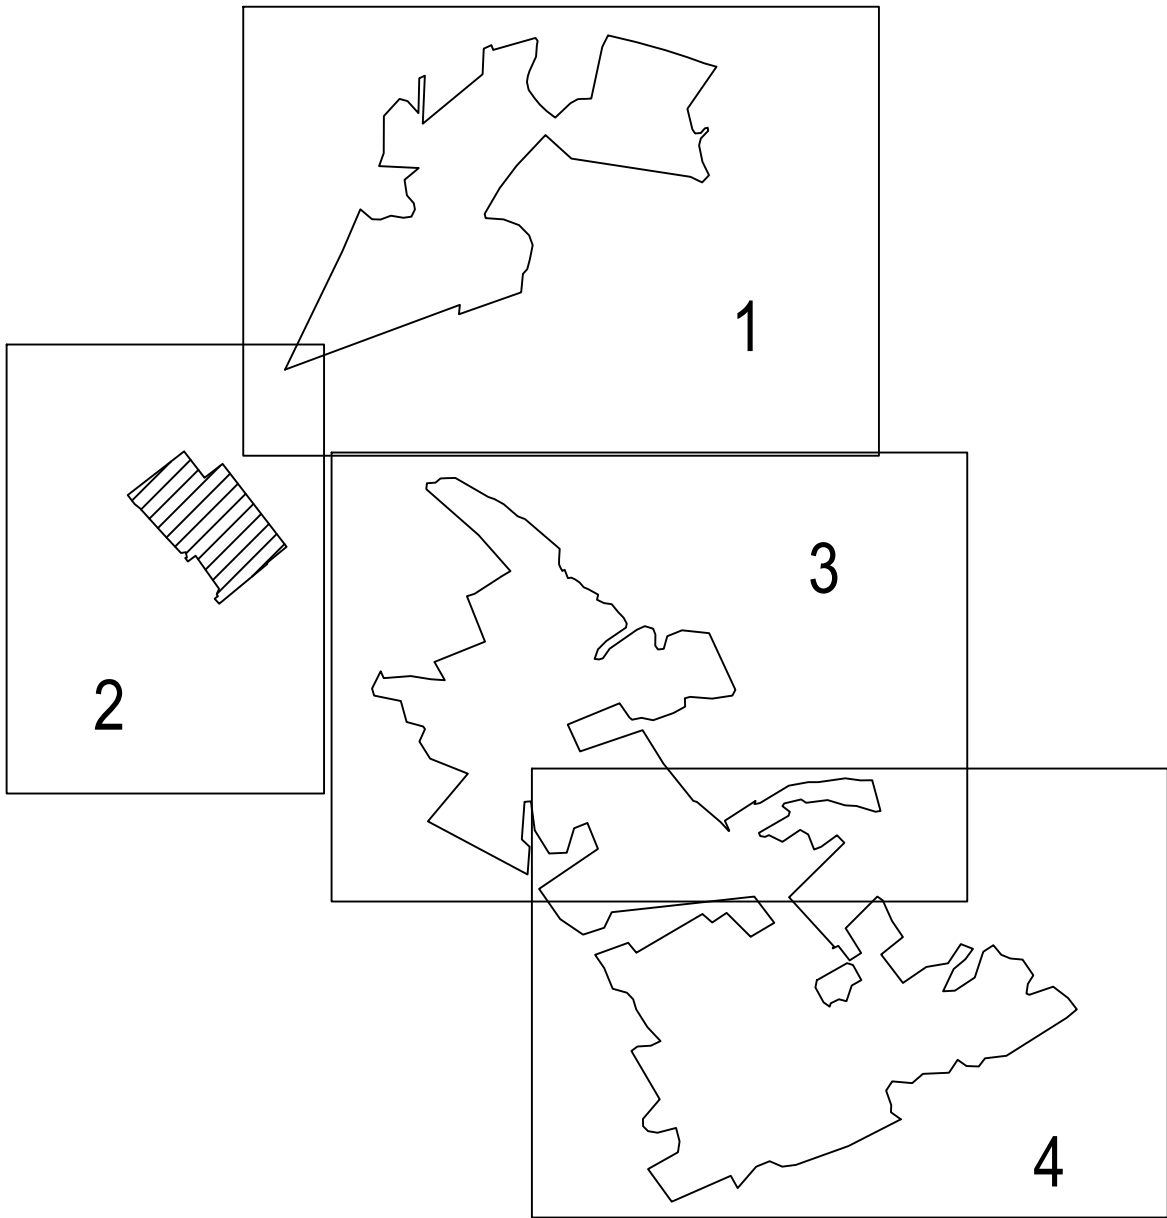

Экспликация участков и сооружений

Номер на плане	Наименование	Площадь участка, га	Размер сан-зоны, м
12	Свободный участок	17.86	

Условные обозначения

	Граница проектирования
	Граница земельного участка
	Проектируемые красные линии
	Границы участков
	Проектируемые линии застройки
	Номер участка
	Линии обозначающие существующие дороги, проезды
	Линии обозначающие проектируемые дороги, проезды
	Предприятия V класса опасности
	Территория зеленых насаждений

						01/07/19-ППТ от 01.07.2019г.			
						Проект планировки территории, подлежащей включению в особую экономическую зону производственно-промышленного типа "Стабна"			
Изм.	Колуч	Лист	№ док	Подп.	Дата	Территория Стабненского сельского поселения Смоленского района Смоленской области	Стадия	Лист	Листов
Разраб.		Соколик					ПП	2.2	
						Проект планировки М 1:3000			
ГИП		Александрова							