


Разбивочный чертеж красных линий

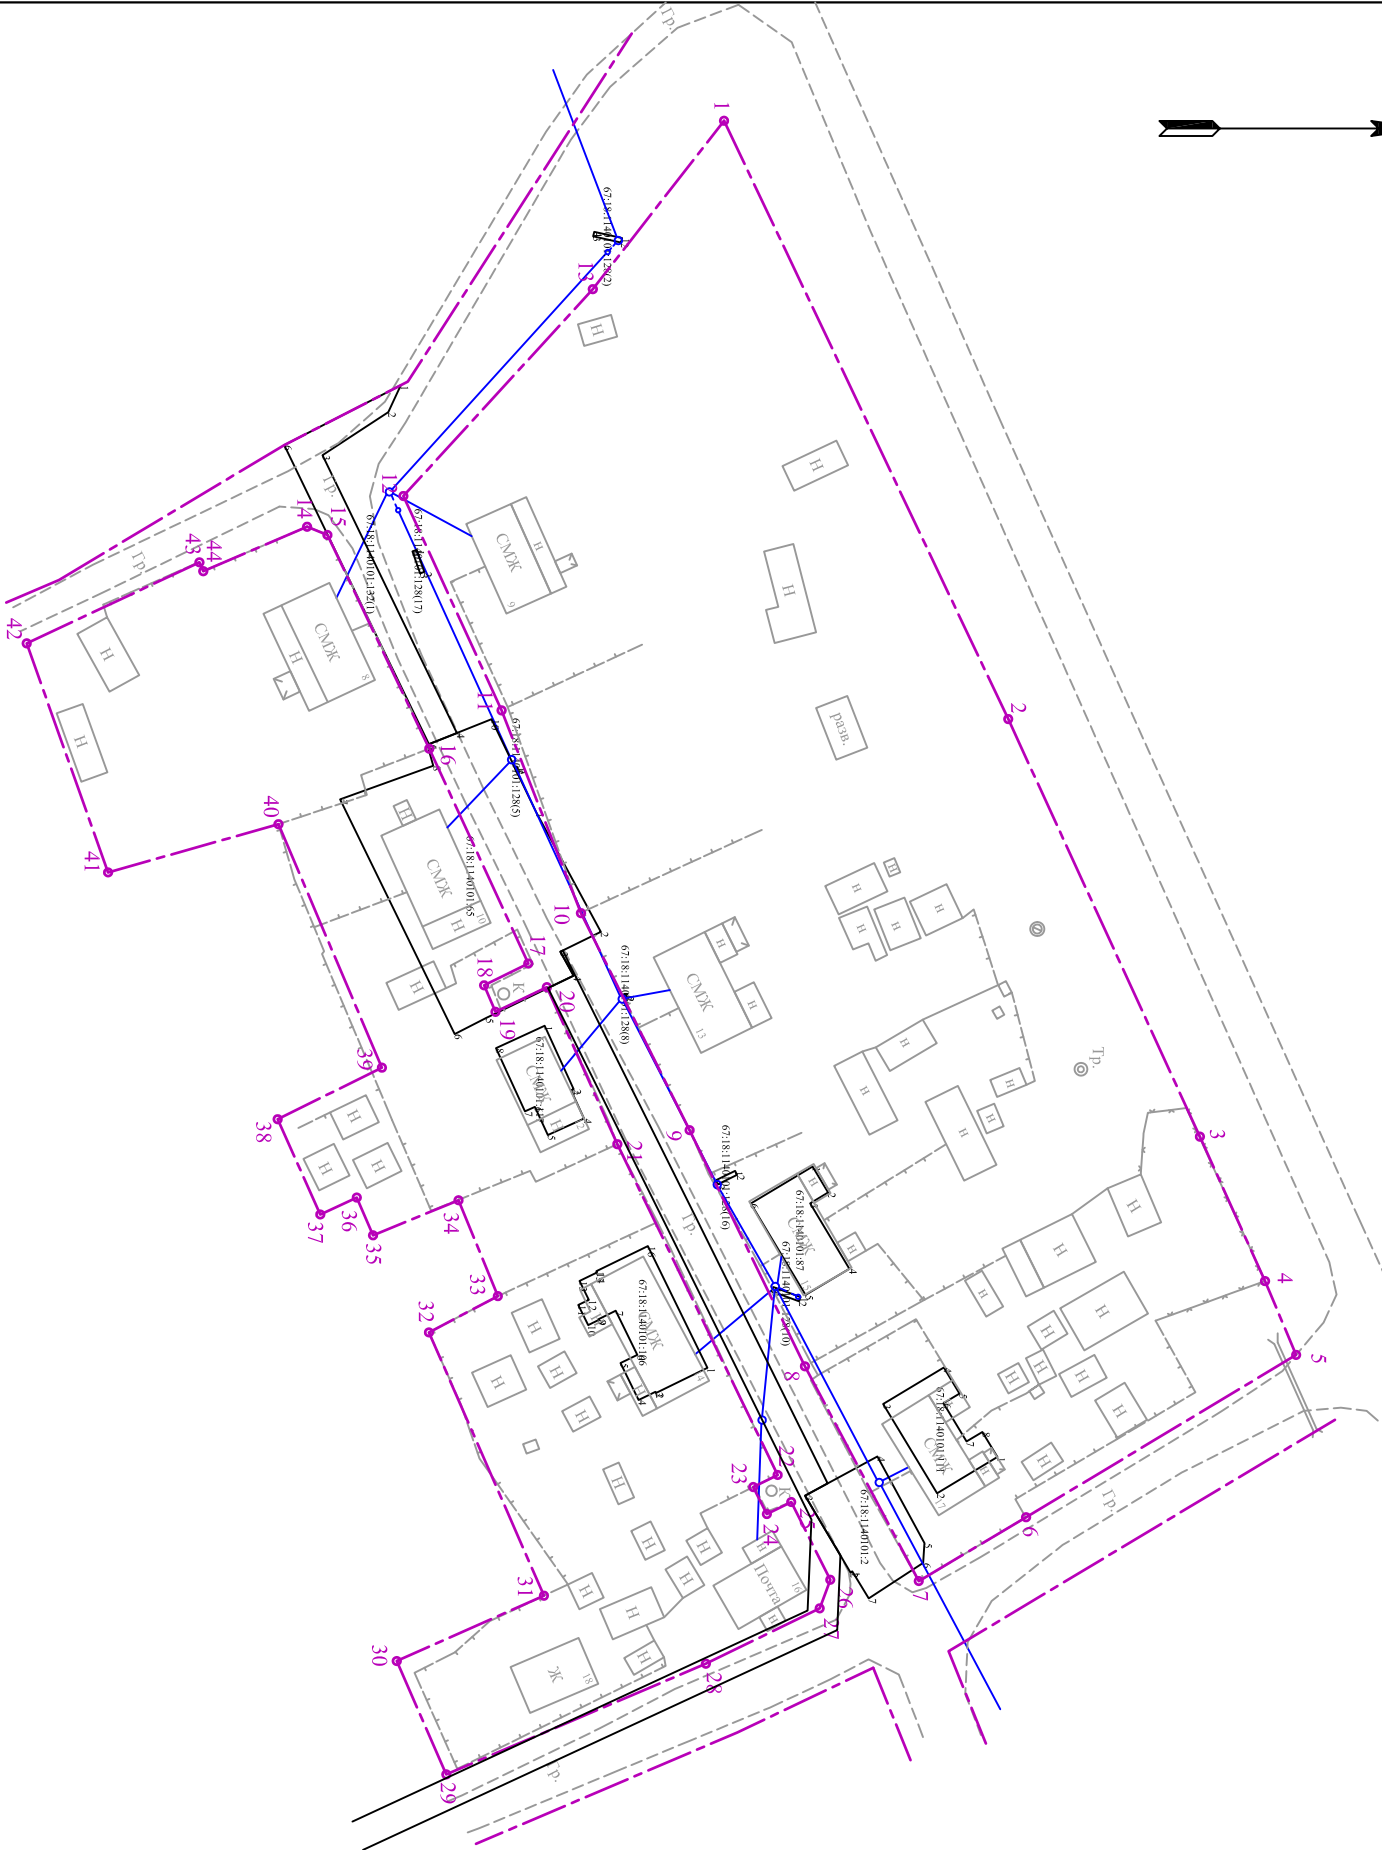

Условные обозначения:

- Устанавливаемые красные линии
- Установленные границы в ГКН

Координаты

№№ точек	Дирекционные углы	Меры линий	Координаты	
			Х	У
1	64° 35' 53"	87.62	6097869.20	1190827.99
2	65° 20' 56"	60.78	6097906.79	1190907.14
3	65° 44' 25"	20.96	6097932.14	1190962.38
4	67° 10' 09"	10.60	6097940.75	1190981.49
5	148° 59' 00"	41.67	6097944.86	1190991.26
6	149° 14' 44"	16.51	6097909.15	1191012.73
7	242° 04' 34"	32.15	6097894.96	1191021.18
8	243° 58' 52"	34.76	6097879.90	1190992.77
9	243° 24' 40"	32.11	6097864.65	1190961.53
10	248° 37' 44"	28.80	6097850.28	1190932.82
11	245° 23' 48"	31.19	6097839.78	1190906.00
12	312° 28' 17"	37.10	6097826.80	1190877.63
13	307° 54' 55"	28.24	6097851.85	1190850.27
1				

№№ точек	Дирекционные углы	Меры линий	Координаты	
			Х	У
14	22° 00' 21"	2.90	6097814.06	1190881.70
15	64° 31' 32"	31.32	6097816.75	1190882.79
16	65° 16' 01"	31.29	6097830.22	1190911.06
17	153° 46' 20"	6.52	6097843.31	1190939.48
18	66° 46' 54"	3.82	6097837.47	1190942.36
19	334° 21' 55"	7.54	6097838.97	1190945.87
20	65° 49' 59"	22.77	6097845.77	1190942.61
21	64° 09' 06"	48.62	6097855.09	1190963.38
22	153° 38' 14"	3.60	6097876.29	1191007.14
23	63° 11' 30"	4.00	6097873.06	1191008.74
24	333° 43' 21"	3.59	6097874.87	1191012.31
25	63° 20' 07"	11.51	6097878.09	1191010.72
26	110° 18' 11"	4.03	6097883.25	1191021.00
27	154° 02' 45"	16.74	6097881.85	1191024.78
28	156° 54' 30"	37.32	6097866.80	1191032.11
29	246° 24' 30"	16.36	6097832.47	1191046.75
30	336° 03' 22"	21.30	6097825.92	1191031.76
31	246° 24' 55"	38.01	6097845.38	1191023.11
32	332° 12' 42"	10.30	6097830.18	1190988.28
33	247° 41' 27"	13.71	6097839.29	1190983.48
34	157° 41' 27"	12.22	6097834.09	1190970.80
35	246° 43' 36"	5.44	6097822.78	1190975.44
36	155° 06' 21"	5.32	6097820.63	1190970.44
37	245° 53' 31"	13.81	6097815.81	1190972.68
38	333° 40' 37"	15.39	6097810.17	1190960.08
39	246° 59' 26"	34.99	6097823.96	1190953.26
40	164° 12' 02"	23.42	6097810.28	1190921.05
41	250° 26' 46"	32.16	6097787.74	1190927.43
42	334° 51' 53"	25.23	6097776.98	1190897.12
43	66° 30' 02"	1.28	6097799.82	1190886.41
44	336° 48' 59"	14.94	6097800.33	1190887.58
14				

						2017	Утверждаемая часть проекта					
Изм.	Кол.	Лист	№ док.	Подпись	Дата	Проект планировки и проект межевания территории по адресу: ул. Молодежная, д. Бабынь, Ленинского с.п., Смоленского р-на, Смоленской обл.						
						Утверждаемая часть проекта						
ИП		Дубасов С.С.				Разбивочный чертеж красных линий М 1:1000				Стация	Лист	Листов
Разработал		Горленкова Д.В.				Разбивочный чертеж красных линий М 1:1000				Стация	Лист	Листов
Проверил		Дубасов С.С.										
						Разбивочный чертеж красных линий М 1:1000				Стация	Лист	Листов
						Разбивочный чертеж красных линий М 1:1000				Стация	Лист	Листов
