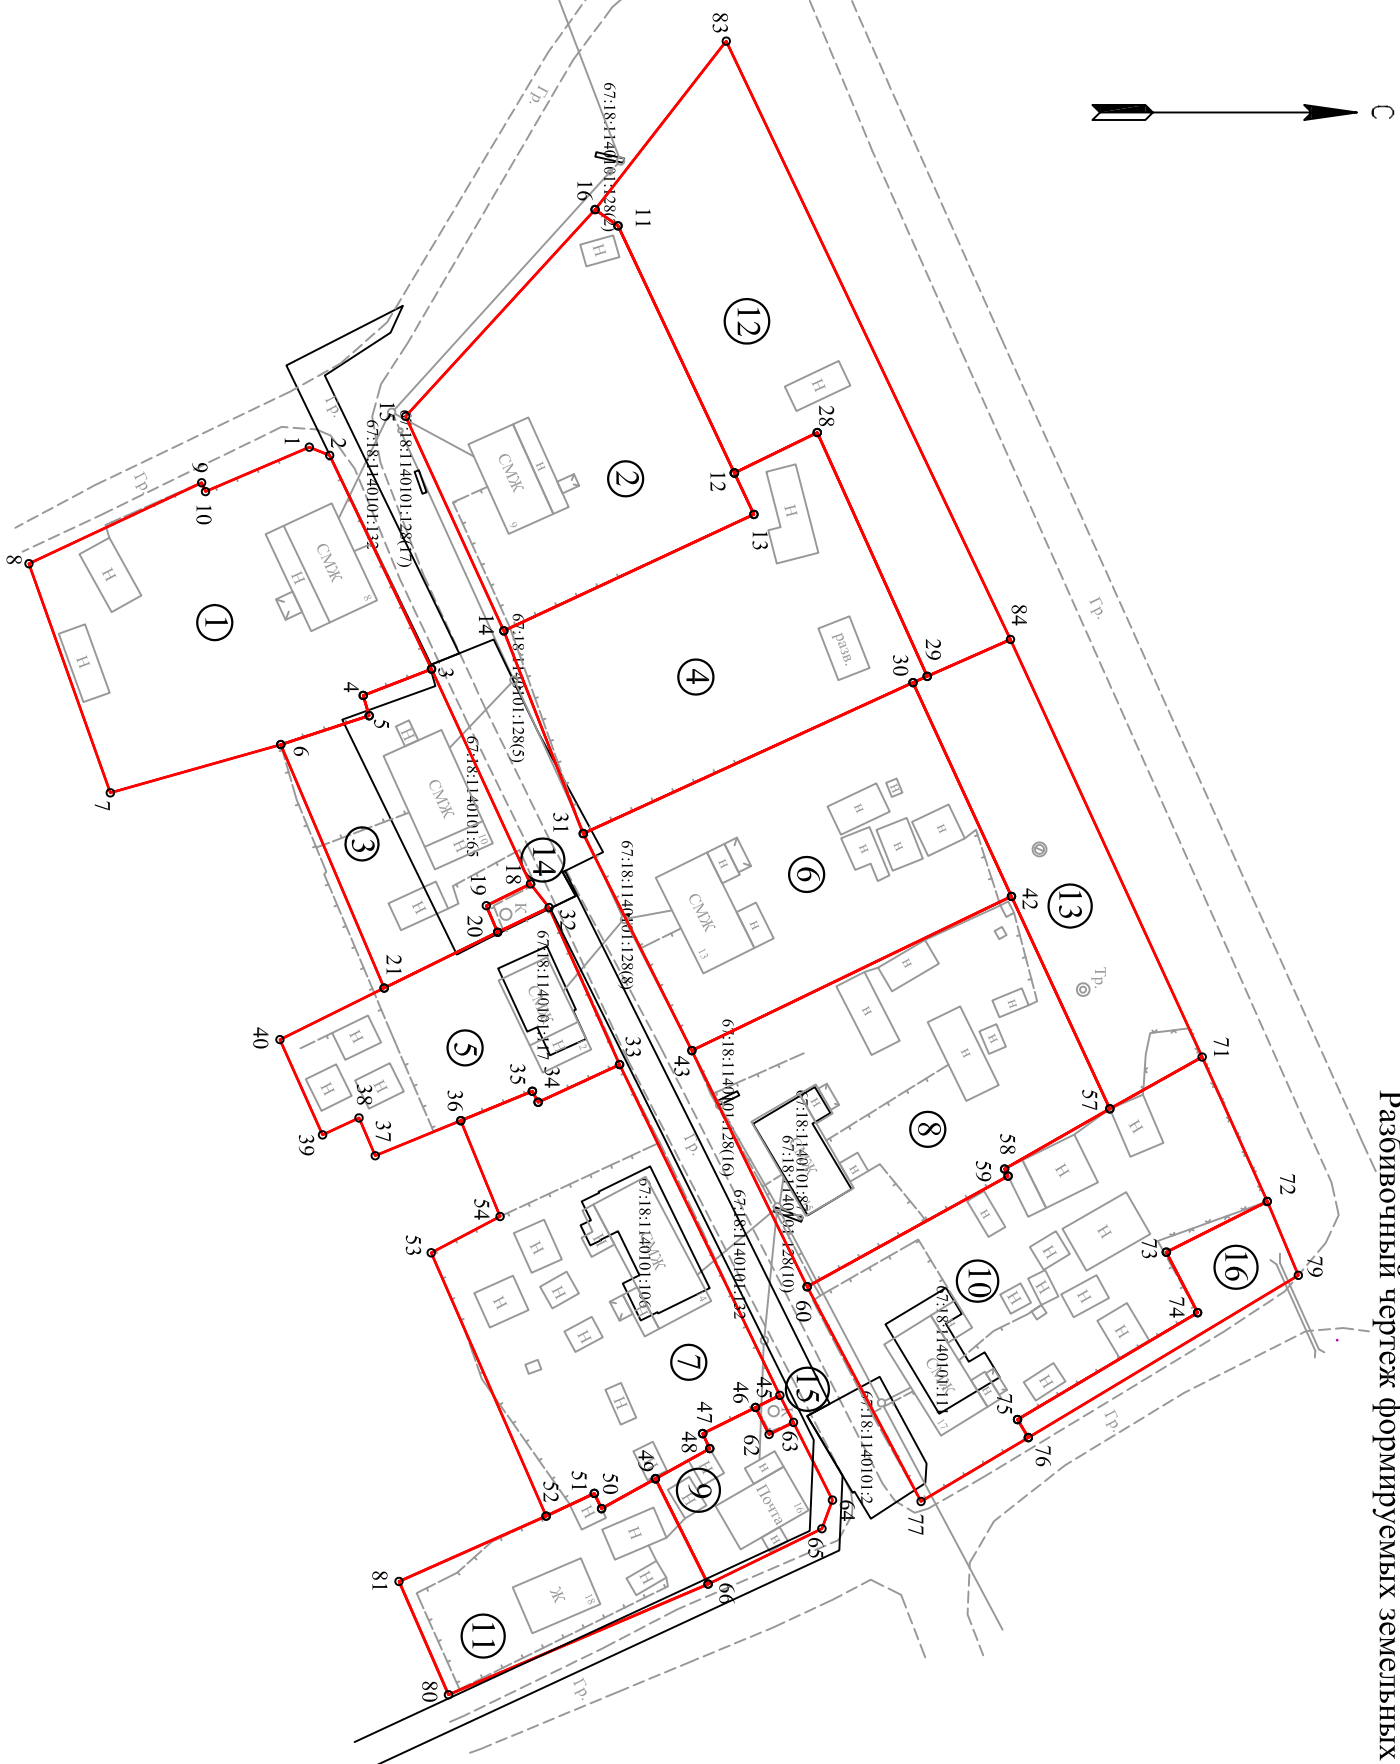


Разбивочный чертеж формируемых земельных участков

Координаты

№№ гоуок	Дирекционные углы	Меры длин	Координаты	
			X	Y
16	307° 54' 32"	28, 24	6097851,85	1190850,27
83	64° 35' 46"	87,62	6097906,20	1190827,99
84	156° 05' 44"	12,04	6097905,78	1190907,14
28	245° 43' 01"	35,58	6097895,78	1190912,02
12	158° 01' 24"	12,19	6097881,23	1190879,77
18	244° 47' 23"	36,13	6097870,27	1190858,11
11	215° 41' 30"	3,72	6097834,88	1190852,42

№№ точек	Дирекционные углы	Меры длины	Координаты	
			X	Y
30	336° 0' 45"	2,06	6097883,90	1190912,85
29	336° 05' 44"	12,04	6097895,78	1190912,02
84	65° 20' 57"	60,78	6097906,79	1190907,14
71	136° 42' 25"	14,00	6097932,14	1190962,38
57	245° 09' 23"	30,97	6097919,93	1190969,23
42			6097906,92	1190941,13
30	245° 16' 44"	31,13		

№№ точек	Дирекционные углы	Меры длин	Координаты	
			X	Y
18	51° 50' 05"	3,98	6097843,31	1190939,48
32	154° 22' 11"	7,54	6097845,77	1190942,61
20	246° 51' 38"	3,82	6097838,97	1190945,87
19	333° 44' 50"	6,51	6097837,47	1190942,36
18				

Площадь земельного участка: 27 м.кв.

Координаты

№№ точек	Дирекционные углы	Меры длин	Координаты	
			X	Y
45	63° 18' 25"	4.01	6097876,29	1191007,14
43	153° 48' 13"	3.59	6097878,09	1191010,72
62	243° 06' 54"	4.00	6097874,87	1191012,31
45	333° 38' 54"	3.60	6097875,06	1191008,74

№№ точек	Дирекционные углы	Мера линий	Координаты	
			X	Y
72	67° 11' 05"	10,60	6097940,75	1190981,49
79	148° 59' 04"	41,67	6097944,86	1190991,26
76	239° 06' 24"	2,79	6097909,15	1191012,73
75	339° 18' 21"	27,70	6097907,72	1191010,34
74	242° 38' 18"	9,01	6097931,54	1190996,20
73	335° 18' 54"	14,94	6097927,40	1190988,20

Условные обозначения:

Формируемые земельные участки

Существующие земельные участки

Координаты

№№ точек	Дирекционные углы	Меры длин	Координаты	
			X	Y
1	22° 03' 29"	2.90	6097814,06	1190881,70
2	64° 31' 24"	31,32	6097816,75	1190882,79
3	158° 52' 08"	9,68	6097830,22	1190901,55
4	73° 34' 33"	2,79	6097821,19	1190914,06
5	161° 55' 06"	12,31	6097821,98	1190917,23
6	164° 11' 45"	23,43	6097810,28	1190921,05
7	250° 27' 19"	32,16	6097817,74	1190927,43
8	334° 27' 39"	25,23	6097776,98	1190897,12
9	66° 26' 52"	1,28	6097799,82	1190886,41
10	336° 48' 59"	14,94	6097799,82	1190887,58
1				

№№ точек	Дирекционные углы	Меры линий	Координаты	
			X	Y
11	64° 47' 23"	36.13	6097854.88	1190852.42
12	64° 44' 37"	6.07	6097870.27	1190885.11
13	155° 02' 10"	36.49	6097830.78	1190960.60
14	215° 24' 53"	31.20	6109056.00	1190906.00
15	312° 28' 35"	31.10	6097826.80	1190872.63
16	35° 21' 30"	3.72	6097851.85	1190850.27

№№ точек	Дирекционные углы	Меры линий	Координаты	
			X	Y
3	65° 16' 11"	31.229	6097820,22	11909111,04
18	153° 44' 59"	6,51	6097837,41	11909139,49
19	66° 41' 38"	16,83	6097837,47	11909042,48
20	153° 47' 14"	16,82	6097838,97	11909045,88
21	246° 59' 18"	34,99	6097823,96	11909052,20
4	234° 35' 06"	12,31	6097810,28	11909110,28
5	253° 34' 33"	2,79	6097821,98	11909172,72
3	65° 52' 08"	9,68	6097821,19	11909145,55

№№ точек	Дирекционные углы	Меры длины	Координаты	
			X	Y
14	335° 02' 10"	36,49	6097839,78	11909006,00
13			6097872,66	1190890,60
12	244° 44' 37"	6,07	6097807,27	1190885,11
28	334° 01' 24"	12,19	6097881,33	1190879,77
30	65° 43' 01"	35,38	6097895,78	1190912,82
15	150° 10' 45"	2,06	6097893,00	1190912,82
31	245° 24' 03"	47,87	6097850,38	1190952,82
31	188° 27' 11"	28,90		

№№ точек	Дирекционные углы	Меры диний	Координаты	
			X	Y
32	65° 49' 59"	22.77	6007854.77	11909462.61
33	155° 11' 04"	11.87	6007855.09	1190964.33
34	242° 20' 21"	1.64	6007844.32	1190968.37
35	157° 40' 07"	10.24	6007843.56	1190966.91
36	157° 41' 38"	12.22	6007834.09	1190970.54
37	246° 43' 56"	5.44	6007822.38	1190975.44
38	155° 04' 27"	5.32	6007820.63	1190970.70
39	245° 53' 09"	13.80	6007813.51	1190972.65
40	333° 41' 05"	15.38	6007810.17	1190960.01
21	333° 47' 14"	16.73	6007823.96	1190953.32
32	334° 23' 11"	7.54	6007838.87	1190945.87

№№ точек	Дирекционные углы	Меря длин	Координаты	
			X	Y
30	65° 16' 44"	31.13	6007853.90	1190912.85
42	154° 41' 15"	46.94	6007906.92	1190941.13
43	243° 24' 40"	32.11	6007864.65	1190961.65
31	335° 24' 03"	47.97	6007850.28	1190932.82

Координаты

№№ точек	Дирекционные углы	Меры	Координаты	
			X	Y
33	64° 09' 06"	48.62	60978555.09	1190963.38
45	153° 38' 54"	3.60	6097876.29	1191007.14
46	153° 37' 56"	7.79	6097873.06	1191008.74
47	66° 36' 15"	2.19	6097866.08	1191012.20
48	150° 58' 21"	8.22	6097867.02	1191014.18
49	150° 58' 05"	8.15	6097859.83	1191018.17
50	244° 34' 51"	2.24	6097852.71	1191020.13
51	154° 46' 54"	7.04	6097851.75	1191020.11
52	246° 25' 24"	38.00	6097845.38	1191023.11
53	32° 12' 56"	10.30	6097830.18	1190983.28
54	247° 42' 06"	13.70	6097839.29	1190983.41
36	337° 40' 07"	10.64	6097834.09	1190970.80
35	62° 20' 21"	1.64	6097843.56	1190966.91
34			6097844.32	1190968.36
33	335° 11' 04"	11.87		

№№ точек	Дирекционные углы	Меры линий	Координаты	
			X	Y
43	334° 14' 15"	46.94	6097864.65	1190961.53
42	65° 00' 23"	30.97	6097906.92	1190941.13
57	150° 12' 23"	16.04	6097919.03	1190969.23
58	63° 40' 55"	10.34	6097906.47	1190977.20
59	151° 08' 43"	30.34	6097908.13	1190978.13
40	243° 58' 49"	34.76	6097879.50	1190992.77
43				

№№ точек	Дирекционные углы	Меры линий	Координаты	
			Х	У
46	63° 06' 54"	4,00	6097873,06	1191008,74
62	333° 43' 13"	3,59	6097874,87	1191012,31
63	63° 20' 45"	11,50	6097878,09	1191010,72
64	110° 19' 33"	4,03	6097883,25	1191021,00
65	10° 19' 55"	16,74	6097881,85	1191024,78
66	154° 01' 23"	15,59	6097866,80	1191032,11
49	243° 26' 06"	15,59	6097859,83	1191008,17
48	330° 58' 21"	8,22	6097867,02	1191014,18
47	244° 36' 15"	2,19	6097867,02	1191014,18
46	333° 37' 56"	7,79	6097866,08	1191012,20

№№ точек	Дирекционные углы	Меры линий	Координаты	
			X	Y
60	331° 08' 43"	30,34	6097897,90	11909982,77
59	243° 40' 55"	1,04	6097906,47	1190978,13
58	330° 12' 23"	16,04	6097910,61	1190977,20
57	330° 42' 25"	14,00	6097919,93	1190969,23
71	65° 44' 46"	20,96	6097932,14	1190962,38
72	65° 18' 54"	20,96	6097940,75	1190981,49
73	153° 38' 18"	9,01	6097927,40	1190988,20
74	149° 18' 21"	27,70	6097951,54	1190996,20
75	59° 06' 24"	2,79	6097907,72	1191010,34
76	149° 13' 36"	16,52	6097909,15	1191012,73
60	242° 04' 20"	32,15	6097894,96	1191021,18

№№ точек	Дирекционные углы	Меры длин	Координаты	
			X	Y
49	63° 26' 06"	15,59	6097858,83	1191018,17
66	156° 54' 15"	37,32	6097866,80	1191032,11
80	246° 23' 48"	16,36	6097832,47	1191046,75
81	336° 02' 05"	21,30	6097835,92	1191031,76
52	334° 46' 34"	7,04	6097845,38	1191023,11
51	64° 34' 51"	2,24	6097831,75	1191020,11
49	330° 55' 05"	8,15	6097832,71	1191022,13

									Проект планировки и проект межевания территории по адресу: ул. Молодежная, д. Бабина, Лоинского с.п., Смоленского р-на, Смоленской обл.
Изм.	Кол.	Лист	N док.	Подпись	Дата				
									Проект межевания Разбивочный чертеж формируемых земельных участков М 1:1000
								Стация	
									Лист
									Листов
ООО "Азимут"									