


Чертеж межевания

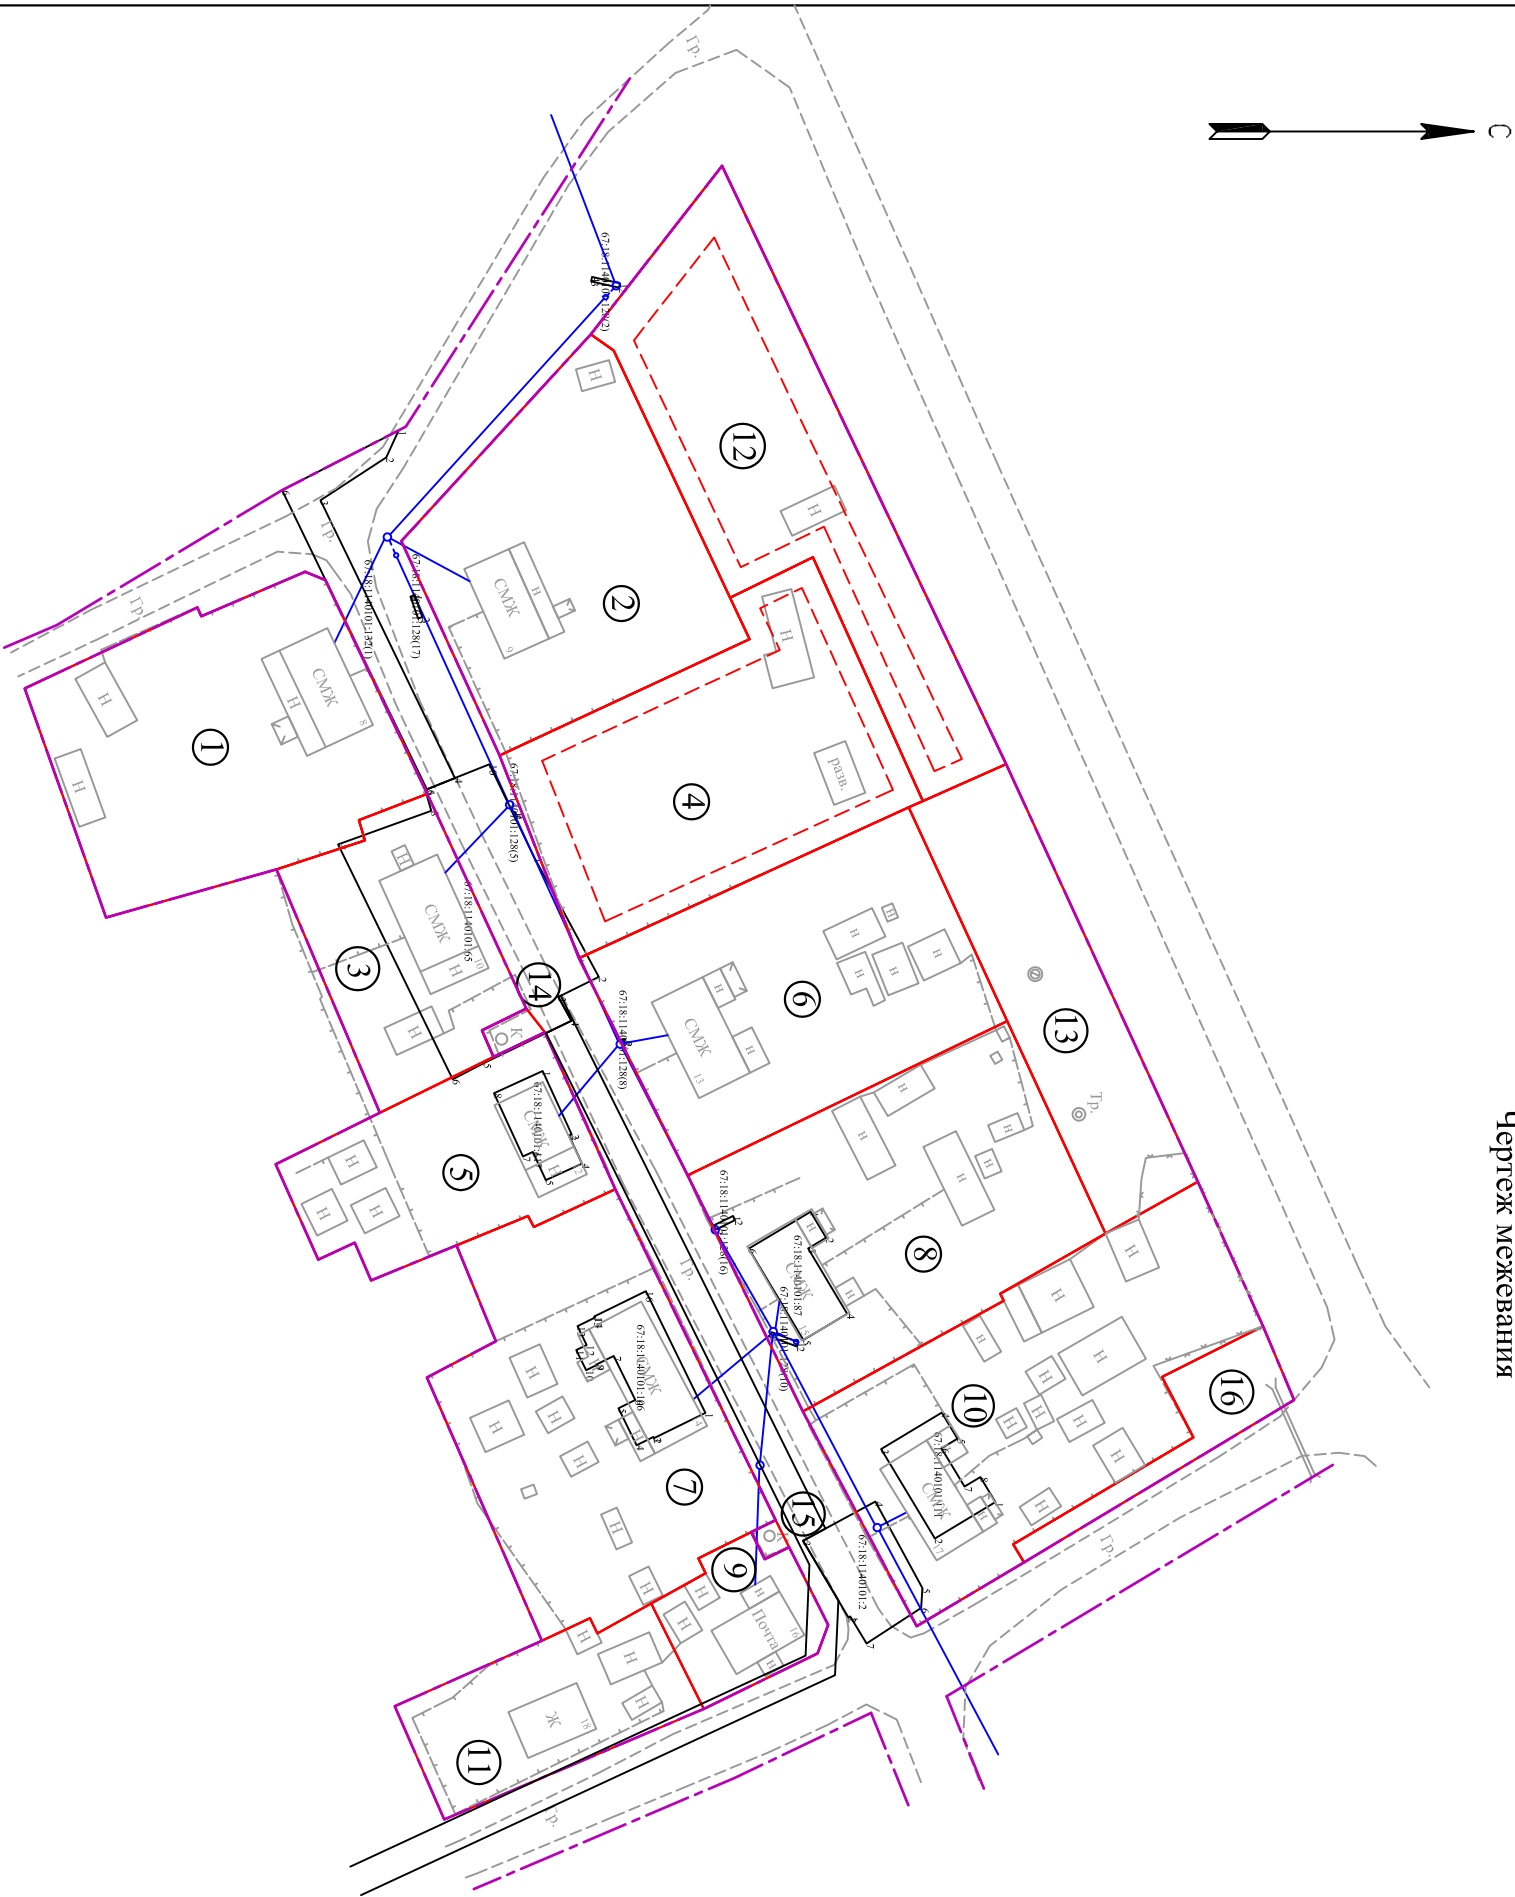

Условные обозначения:

- Устанавливаемые красные линии
- Устанавливаемые линии регулирования застройки
- Границы земельных участков

Характеристика земельных участков

№	Кадастровый номер	Вид разрешенного использования	Адрес	Площадь кв. м.	Ограничения
1	—	Под многоквартирным жилым домом	Смоленская обл., Смоленский р-н, Лопинское с.п., д. Вайоны, ул. Молодежная, д. 8	1500	—
2	—	Под многоквартирным жилым домом	Смоленская обл., Смоленский р-н, Лопинское с.п., д. Вайоны, ул. Молодежная, д. 9	1400	—
3	67:18:1140101:65	Под фельдшерско-акушерским пунктом	Смоленская обл., Смоленский р-н, Лопинское с.п., д. Вайоны, ул. Молодежная, д. 10/1	767	—
4	—	Под индивидуальное жилищное строительство	Смоленская обл., Смоленский р-н, Лопинское с.п., д. Вайоны, ул. Молодежная	1500	—
5	—	Под индивидуальное жилищное строительство	Смоленская обл., Смоленский р-н, Лопинское с.п., д. Вайоны, ул. Молодежная, д. 12	796	—
6	—	Под многоквартирным жилым домом	Смоленская обл., Смоленский р-н, Лопинское с.п., д. Вайоны, ул. Молодежная, д. 13	1500	—
7	—	Под многоквартирным жилым домом	Смоленская обл., Смоленский р-н, Лопинское с.п., д. Вайоны, ул. Молодежная, д. 14	1600	—
8	—	Под многоквартирным жилым домом	Смоленская обл., Смоленский р-н, Лопинское с.п., д. Вайоны, ул. Молодежная, д. 15	1543	—
9	67:18:1140101:2	Под АТС	Смоленская обл., Смоленский р-н, Лопинское с.п., д. Вайоны, ул. Молодежная, д. 16	320	—
10	—	Под многоквартирным жилым домом	Смоленская обл., Смоленский р-н, Лопинское с.п., д. Вайоны, ул. Молодежная, д. 17	1645	—
11	—	Под индивидуальное жилищное строительство	Смоленская обл., Смоленский р-н, Лопинское с.п., д. Вайоны, ул. Молодежная, д. 18	1500	—
12	—	Под индивидуальное жилищное строительство	Смоленская обл., Смоленский р-н, Лопинское с.п., д. Вайоны, ул. Молодежная	1500	—
13	—	Под водопольную башней и арт. скважиной	Смоленская обл., Смоленский р-н, Лопинское с.п., д. Вайоны, ул. Молодежная	863	—
14	—	Под инженерными коммуникациями	Смоленская обл., Смоленский р-н, Лопинское с.п., д. Вайоны, ул. Молодежная	27	—
15	—	Под инженерными коммуникациями	Смоленская обл., Смоленский р-н, Лопинское с.п., д. Вайоны, ул. Молодежная	14	—
16	—	Под благоустройство	Смоленская обл., Смоленский р-н, Лопинское с.п., д. Вайоны, ул. Молодежная	236	—

						2017		
Изм.	Кол.	Лист	№ док.	Подпись	Дата	Проект планировки и проект межевания территории по адресу: ул. Молодежная, д. Вайоны, Лопинского с.п., Смоленского р-на, Смоленской обл.	Проект межевания	
						Чертеж межевания М 1:1000	ООО "Азимут"	
Г И П		Дубасов С.С.						
Разработал		Горденкова Д.В.						
Проверил		Дубасов С.С.						
							Стация	Лист
								1
								7