

**Документация по планировке территории
Проект планировки и проект межевания территории
по адресу: д. Старые Батеки, Гнездовского сельского поселения, Смоленского района, Смоленской
области**

Российская Федерация
Смоленская область

Общество с ограниченной ответственностью «Азимут»
Юридический адрес: 214006, г. Смоленск, ул. Кутузова, д.10-12
Адрес для корреспонденции: 214012, г. Смоленск, ул. Ново-
Ленинградская, д.11, оф. 10 тел. 8 (4812) 30-40-51,
e-mail: Smol-azimut@mail.ru

Заказчик: Администрация муниципального образования «Смоленский район» Смолен-
ской области

ДОКУМЕНТАЦИЯ ПО ПЛАНИРОВКЕ ТЕРРИТОРИИ

ПРОЕКТ ПЛАНИРОВКИ И ПРОЕКТ МЕЖЕВАНИЯ ТЕРРИТОРИИ ДЛЯ ФОРМИРОВАНИЯ
ЗЕМЕЛЬНЫХ УЧАСТКОВ С ВИДОМ РАЗРЕШЕННОГО ИСПОЛЬЗОВАНИЯ
«ВЕДЕНИЕ САДОВОДСТВА» ПО АДРЕСУ: СМОЛЕНСКАЯ ОБЛАСТЬ, СМОЛЕНСКИЙ РАЙОН,
ГНЕЗДОВСКОЕ СЕЛЬСКОЕ ПОСЕЛЕНИЕ, Д. СТАРЫЕ БАТЕКИ

*Том 3. ПРОЕКТ ПЛАНИРОВКИ ТЕРРИТОРИИ (материалы по обоснованию)
Текстовая и графическая часть*

*Том 4. ПРОЕКТ МЕЖЕВАНИЯ ТЕРРИТОРИИ (материалы по обоснованию) Графическая
часть*

**Документация по планировке территории
Проект планировки и проект межевания территории
по адресу: д. Старые Батеки, Гнездовского сельского поселения, Смоленского района, Смоленской
области**

Российская Федерация
Смоленская область

Общество с ограниченной ответственностью «Азимут»
Юридический адрес: 214006, г. Смоленск, ул. Кутузова, д.10-12
Адрес для корреспонденции: 214012, г. Смоленск, ул. Ново-
Ленинградская, д.11, оф. 10 тел. 8 (4812) 30-40-51,
e-mail: Smol-azimut@mail.ru

Заказчик: Администрация муниципального образования «Смоленский район» Смолен-
ской области

ДОКУМЕНТАЦИЯ ПО ПЛАНИРОВКЕ ТЕРРИТОРИИ

**ПРОЕКТ ПЛАНИРОВКИ И ПРОЕКТ МЕЖЕВАНИЯ ТЕРРИТОРИИ ДЛЯ ФОРМИРОВАНИЯ
ЗЕМЕЛЬНЫХ УЧАСТКОВ С ВИДОМ РАЗРЕШЕННОГО ИСПОЛЬЗОВАНИЯ
«ВЕДЕНИЕ САДОВОДСТВА» ПО АДРЕСУ: СМОЛЕНСКАЯ ОБЛАСТЬ, СМОЛЕНСКИЙ РАЙОН,
ГНЕЗДОВСКОЕ СЕЛЬСКОЕ ПОСЕЛЕНИЕ, Д. СТАРЫЕ БАТЕКИ**

*Том 3. ПРОЕКТ ПЛАНИРОВКИ ТЕРРИТОРИИ (материалы по обоснованию)
Текстовая и графическая часть*

*Том 4. ПРОЕКТ МЕЖЕВАНИЯ ТЕРРИТОРИИ (материалы по обоснованию) Графическая
часть*

Генеральный директор

Дубасов С.С.

Смоленск 2021

Содержание

1. ОБОСНОВАНИЕ СООТВЕТСТВИЯ ПЛАНИРУЕМЫХ ПАРАМЕТРОВ, МЕСТОПОЛОЖЕНИЯ И НАЗНАЧЕНИЯ ОБЪЕКТОВ НОРМАТИВАМ ГРАДОСТРОИТЕЛЬНОГО ПРОЕКТИРОВАНИЯ И ТРЕБОВАНИЯМ ГРАДОСТРОИТЕЛЬНЫХ РЕГЛАМЕНТОВ, ОБОСНОВАНИЕ ОПРЕДЕЛЕНИЯ ГРАНИЦ ЗОН ПЛАНИРУЕМОГО РАЗМЕЩЕНИЯ ОБЪЕКТОВ КАПИТАЛЬНОГО СТРОИТЕЛЬСТВА 4

1.1 Введение 4

1.2 Анализ и оценка современной градостроительной ситуации 6

1.2.1 Градостроительная ситуация.....	6
1.2.2 Климатическая характеристика.....	6
1.2.4 Транспортная и инженерная инфраструктура	7

1.3 Обоснование соответствия планируемых параметров, местоположения и назначения объектов нормативам градостроительного проектирования и требованиям градостроительных регламентов, обоснование определения границ зон планируемого размещения объектов капитального строительства 7

1.3.1 Планировочная структура.....	8
1.3.2 Территории общего пользования и красные линии.....	8
1.3.4 Обоснование размещения объектов капитального строительства.....	9
1.3.5 Обоснование определения границ зон планируемого размещения объектов капитального строительства.....	11

2. МЕРОПРИЯТИЯ ПО ОХРАНЕ ОКРУЖАЮЩЕЙ СРЕДЫ 11

2.1 Основные принципы охраны окружающей среды 11

2.2 Охрана окружающей среды при осуществлении хозяйственной и иной деятельности 13

2.3 Мероприятия по регулированию выбросов в период неблагоприятных метеорологических условий 13

2.4 Мероприятия по инженерной защите территории от подтопления подземными водами 14

2.4.1 Характеристика природных условий размещения объекта.....	14
2.4.2 Обоснование необходимости сооружения дренажа.....	14

3. МЕРОПРИЯТИЯ ПО СОЗДАНИЮ ДОСТУПНОЙ СРЕДЫ ДЛЯ ИНВАЛИДОВ И ДРУГИХ МАЛОМОБИЛЬНЫХ ГРУПП НАСЕЛЕНИЯ 14

4. ЗАЩИТА ТЕРРИТОРИИ ОТ ЧРЕЗВЫЧАЙНЫХ СИТУАЦИЙ ПРИРОДНОГО И ТЕХНОГЕННОГО ХАРАКТЕРА, ПРОВЕДЕНИЯ МЕРОПРИЯТИЙ ПО ГРАЖДАНСКОЙ ОБОРОНЕ И ОБЕСПЕЧЕНИЮ ПОЖАРНОЙ БЕЗОПАСНОСТИ 16

5. ПЕРЕЧЕНЬ НОРМАТИВНО-ПРАВОВОЙ ДОКУМЕНТАЦИИ, УЧТЕННОЙ ПРИ РАЗРАБОТКЕ ПРОЕКТА ПЛАНИРОВКИ ТЕРРИТОРИИ 21

1. ОБОСНОВАНИЕ СООТВЕТСТВИЯ ПЛАНИРУЕМЫХ ПАРАМЕТРОВ, МЕСТОПОЛОЖЕНИЯ И НАЗНАЧЕНИЯ ОБЪЕКТОВ НОРМАТИВАМ ГРАДОСТРОИТЕЛЬНОГО ПРОЕКТИРОВАНИЯ И ТРЕБОВАНИЯМ ГРАДОСТРОИТЕЛЬНЫХ РЕГЛАМЕНТОВ, ОБОСНОВАНИЕ ОПРЕДЕЛЕНИЯ ГРАНИЦ ЗОН ПЛАНИРУЕМОГО РАЗМЕЩЕНИЯ ОБЪЕКТОВ КАПИТАЛЬНОГО СТРОИТЕЛЬСТВА

1.1 Введение

Настоящие проектные материалы разработаны ООО «Азимут» согласно муниципального контракта № 1 от 22 июля 2021 г.

Проект планировки территории является документом по планировке территории, который разрабатывается в соответствии с положениями, установленными в генеральном плане и правилах землепользования и застройки Гнездовского сельского поселения Смоленского района Смоленской области. Он позволяет сформулировать круг конкретных градостроительных задач по планировочной организации территориального компонента - отдельного квартала комплексной жилой застройки.

Подготовка проектов планировки территории осуществляется для выделения элементов планировочной структуры, установления границ территорий общего пользования, границ зон планируемого размещения объектов капитального строительства, определения характеристик и очередности планируемого развития территории (согласно ст. 42 п. 1 ГрК РФ).

Проект планировки и межевания выполнен на цифровых топографических картах в масштабе 1:2000.

Проект планировки территории подготовлен в целях:

- обеспечения долговременного устойчивого развития территории проектирования;
- создания культурного, транспортного, делового потенциала с благоприятными условиями для инвестиций;
- установления красных линий с последующей их постановкой на учет в ГКН;
- выделения элементов планировочной структуры;
- установления параметров планируемого развития элементов планировочной структуры, зон планируемого размещения объектов местного значения;
- установления границ территорий общего пользования.

При подготовке проекта планировки учтена градостроительная и нормативная документация:

Документация по планировке территории
Проект планировки и проект межевания территории
по адресу: д. Старые Батеки, Гнездовского сельского поселения, Смоленского района, Смоленской области

Генеральный план и Правила землепользования и застройки Гнездовского сельского поселения Смоленского района Смоленской области, утвержденные решением Совета депутатов Гнездовского сельского поселения Смоленского района Смоленской области от 28.03.2013 года № 8;

Решение Смоленской районной думы Муниципального образования «Смоленский район» Смоленской области №12 от 29.10.2020 года о внесении изменений в генеральный план и правила землепользования и застройки Гнездовского сельского поселения Смоленского района Смоленской области, утвержденные решением №8 от 28.03.2013 г. Советом депутатов Гнездовского сельского поселения Смоленского района Смоленской области

Сведения государственного кадастра недвижимости, представленные в форме кадастрового плана территории №КУВИ-001/2019-28687853 от 26.11.2019 г (электронная версия).

Муниципальная программа «Создание условий для осуществления градостроительной деятельности на территории муниципального образования «Смоленский район» Смоленской области на 2017-2020 годы», утвержденная постановлением Администрации муниципального образования «Смоленский район» Смоленской области от 05.12.2017 года № 2465; с изменениями, утвержденные Постановлением Администрации Смоленской области №26 от 28.01.2020 г.

Региональные нормативы градостроительного проектирования «Планировка и застройка городов и иных населенных пунктов Смоленской области», утвержденные постановлением Администрации Смоленской области от 19.02.2019 г. № 45;

Стратегия социально-экономического развития Смоленской области на долгосрочную перспективу (до 2030 года), утвержденная постановлением Администрации Смоленской области от 29.12.2018 г. № 981;

Долгосрочные областные и муниципальные целевые программы, областные государственные программы;

Документация по планировке территории
Проект планировки и проект межевания территории
по адресу: д. Старые Батеки, Гнездовского сельского поселения, Смоленского района, Смоленской области

1.2 Анализ и оценка современной градостроительной ситуации

1.2.1 Градостроительная ситуация

Проектируемая территория является планировочным образованием деревни. Анализ градостроительной ситуации полностью отражен в графической части проекта. Характеристики объектов капитального строительства: этажность, площадь застройки, наименование, адрес, назначение и т.п. отражены в графической части материалов по обоснованию проекта планировки «Схема, отображающая местоположение существующих объектов капитального строительства, в том числе линейных объектов, объектов, подлежащих сносу, объектов незавершенного строительства, а также проходы к водным объектам общего пользования и их береговым полосам».

Рассматриваемый элемент планировочной структуры представляет собой группу малоэтажных и индивидуальных жилых домов с объектами под торговыми комплексами.

1.2.2 Климатическая характеристика

Климат Гнездовского сельского поселения умеренно-континентальный со сравнительно теплым летом и умеренно холодной зимой. Формируется в значительной мере под влиянием влажного воздуха с Атлантики, но в любое время года возможен приток арктических воздушных масс. В целом для города характерна значительная изменчивость циркуляции атмосферы как внутри года, так и по годам: это часто приводит к весьма заметным отклонениям средних температур и сумм осадков за декады, месяцы от их средних многолетних значений.

Средняя годовая температура 4,3 градуса. Наиболее холодный месяц - январь (-9,4 градуса), наиболее теплый - июль (17,1 градуса). Период с положительной среднесуточной температурой воздуха продолжается 213—224 дня. Средняя продолжительность безморозного периода 125—148 дней. Часты туманы - 103 дня в году. Грозы наблюдаются 28 дней за год. С градом бывает в среднем 2-3 дня за год. В течение года преобладает пасмурная погода (178 дней). Преобладают ветры западного, юго-западного и южного направлений. Годовая величина относительной влажности воздуха - 81%.

Характерными особенностями района являются суровая и длительная зима с низкими средними температурами наиболее холодных пятидневок и однодневок, обуславливающих максимальную теплозащиту зданий и сооружений.

Гнездовское сельское поселение относится к зоне избыточного увлажнения. Годовая сумма осадков в среднем составляет 630 - 730 мм. Две трети осадков в году выпадает в виде дождя, одна треть в виде снега. В теплый период года преобладают дожди средней интенсивности, хорошо увлажняющие почву.

Ливневые дожди нередко сопровождаются грозами и иногда градом. В среднем за теплый период бывает 25 - 30 дней с грозами, около двух дней с градом.

Документация по планировке территории
Проект планировки и проект межевания территории
по адресу: д. Старые Батеки, Гнездовского сельского поселения, Смоленского района, Смоленской области

Образование устойчивого снежного покрова происходит в первой декаде декабря, к концу зимы высота снега достигает в среднем 20 - 30 см, запас воды в снеге 60 - 90 мм.

Ветровой режим характеризуется преобладанием северо-западных и западных направлений в теплый период года и юго-западных и южных - в холодный период.

1.2.4 Транспортная и инженерная инфраструктура

Основную транспортную нагрузку несут несколько улиц, а именно улица Школьная, ул. Заречная, ул. Береговая и ул. Восточная.

Состояние дорожного покрытия требует приведения в соответствие с действующими требованиями, предъявляемыми городской улично-дорожной сети.

Автодорожная сеть муниципального образования принимает нагрузку в направлении федеральных, межрегиональных, внутриобластных и местных связей.

Каркас транспортной автомобильной сети поселения состоит из автомобильных дорог общего пользования федерального значения I-б технической категории М-1 «Беларусь» Москва - граница с Республикой Белоруссия, А-141 Брянск-Смоленск до границы с Республикой Беларусь (через Рудню, на Витебск), Юго-Западного обхода г. Смоленск, автомобильных дорог общего пользования регионального или межмуниципального значения - "Беларусь" - от Москвы до границы с Республикой Беларусь (на Минск, Брест)" - Куприно - Нивищи, "Беларусь" - от Москвы до границы с Республикой Беларусь (на Минск, Брест)" - Старые Батеки - "Брянск - Смоленск до границы Республики Беларусь (через Рудню, на Витебск)" - Нивищи, "Беларусь" - от Москвы до границы с Республикой Беларусь (на Минск, Брест)" - Старые Батеки - "Брянск - Смоленск до границы Республики Беларусь (через Рудню, на Витебск)" -, автомобильных дорог общего пользования местного значения, а также улично-дорожной сети населенных пунктов.

Внутренняя транспортная сеть населенных пунктов Гнездовского сельского поселения характеризуется наличием основного направления, представленного главной поселковой улицей, а также систему основных и второстепенных улиц в жилой застройке.

Существующая геометрия внутренней транспортной сети связана с геометрией планировочной структуры, обусловленной исторически сложившейся застройкой и особенностями геоморфологии.

Главные поселковые улицы обеспечивают корреспонденцию между планировочными блоками внутри населенных пунктов, а также транзитное движение транспортных средств через населенные пункты. Минимальная нормативная ширина главной поселковой улицы – 15-18 метров в красных линиях (рекомендуемая при новой застройке – 20-26 м). Зачастую ширина улицы в красных линиях не выдерживается, что обусловлено исторически сложившейся застройкой. При организации движения транспорта в местах пересечения элементов улично-дорожной сети в настоящее время организованы нерегулируемые перекрестки.

Основные улицы в жилой застройке предназначены для организации транспортно-пешеходных связей внутри жилой застройки. Ширина в красных линиях составляет 12-15

Документация по планировке территории
Проект планировки и проект межевания территории
по адресу: д. Старые Батеки, Гнездовского сельского поселения, Смоленского района, Смоленской области

метров (рекомендуемая ширина при осуществлении нового строительства – 20 м). В системе исторически сложившейся застройки указанная ширина улиц в красных линиях выдерживается не всегда.

Основным направлением развития системы внутреннего транспорта является выполнение комплекса мероприятий по организации безопасности дорожного движения, в частности, по устройству светофорного регулирования территории, а также организация пешеходных переходов.

1.3 Обоснование соответствия планируемых параметров, местоположения и назначения объектов нормативам градостроительного проектирования и требованиям градостроительных регламентов, обоснование определения границ зон планируемого размещения объектов капитального строительства

1.3.1 Планировочная структура

Планировочная территория разработана с учетом нормативных документов на основе Генерального плана Гнездовского сельского поселения, Правил землепользования и застройки Гнездовского сельского поселения и других исходных данных.

Проектом предусмотрено развитие улично-дорожной сети для качественного обслуживания данной территории в системе сельского поселения.

На рассматриваемой территории квартала отсутствует сложившаяся застройка.

1.3.2 Территории общего пользования и красные линии

Территория общего пользования отделяется от кварталов, подлежащих застройке, красными линиями.

Красные линии на территории фактически существующие, координируемые в проекте планировки территории.

Разбивочный чертеж выполнен в соответствии с Инструкцией о порядке проектирования и установления красных линий в городах и других поселениях Российской Федерации РДС 30-201-98.

Ведомость координат, размеры и углы поворота точек красных линий приедены на чертеже красных линий в табличной форме.

1.3.4 Обоснование размещения объектов капитального строительства

Объекты капитального строительства в данной проектируемой территории отсутствуют, границы земельных участков, которые являются ранее учтенными, также отсутствуют. Минимально необходимая нормативная площадь территории, необходимой для эксплуатации и обслуживания жилых домов вычислялась в соответствии с СП 30-101-98 Методические указания по расчету нормативных размеров земельных участков в кондоминиумах.

В основу Методических указаний по расчету нормативных размеров земельных участков в кондоминиумах, передаваемых в общую долевую собственность домовладельцев бесплатно, положен принцип определения величины удельных показателей земельной доли для зданий разной этажности на основе градостроительных нормативов различных периодов массового жилищного строительства.

Удельный показатель земельной доли представляет собой площадь жилой территории в границах планировочной единицы, приходящейся на 1 м² общей площади жилых помещений, входящих в состав кондоминиума.

Определение удельного показателя земельной доли для зданий разной этажности в районах массовой жилой застройки основывается на нормативных документах, регламентирующих удельные размеры элементов жилой территории в кварталах и микрорайонах.

Таковыми элементами территорий в разные периоды строительства как квартальной, так и микрорайонной застройки являлись:

- территории под жилыми зданиями;
- проезды и пешеходные дороги, ведущие к жилым зданиям;
- открытые площадки для временного хранения автомобилей;
- придомовые зеленые насаждения, площадки для отдыха и игр детей;
- хозяйственные площадки;
- физкультурные площадки.

Удельные показатели земельной доли, приходящейся на 1 м² площади жилых помещений, входящих в состав кондоминиума, в зависимости от этажности и периода строительства приведены в таблице приложения А.

При подготовке Методических указаний были учтены результаты соответствующих расчетов, проведенных дифференцированно для каждого периода

Документация по планировке территории
Проект планировки и проект межевания территории
по адресу: д. Старые Батеки, Гнездовского сельского поселения, Смоленского района, Смоленской области

строительства, начиная с 1958 г., в соответствии с нормативными документами каждого периода строительства.

Нормативный размер земельного участка в кондоминиуме, в основу определения которого положен принцип выявления удельного показателя земельной доли для зданий разной этажности, рассчитывается путем умножения общей площади жилых помещений в данном кондоминиуме на удельный показатель земельной доли по формуле (1)

$$S_{\text{норм.к}} = S_{\text{к}} U_{\text{з.д.}} \quad (1)$$

где $S_{\text{норм.к}}$ - нормативный размер земельного участка в кондоминиуме, м²;

$S_{\text{к}}$ - общая площадь жилых помещений в кондоминиуме, м²;

$U_{\text{з.д.}}$ - удельный показатель земельной доли для зданий разной этажности (таблица приложения А).

Уточнение удельных показателей земельной доли для зданий разной этажности осуществляется органами местного самоуправления исходя из территориальных градостроительных нормативов, градостроительного и правового зонирования конкретной территории с учетом градостроительной ценности и региональных особенностей территорий.

ПРИЛОЖЕНИЕ А

УДЕЛЬНЫЕ ПОКАЗАТЕЛИ ЗЕМЕЛЬНОЙ ДОЛИ, ПРИХОДЯЩЕЙСЯ НА 1 М²
ОБЩЕЙ ПЛОЩАДИ ЖИЛЫХ ПОМЕЩЕНИЙ ДЛЯ ЗДАНИЙ РАЗНОЙ
ЭТАЖНОСТИ

**Документация по планировке территории
Проект планировки и проект межевания территории
по адресу: д. Старые Батеки, Гнездовского сельского поселения, Смоленского района, Смоленской области**

Строительные нормы	Этажность															
	2	3	4	5	6	7	8	9	12	14	16	17	18	20	22	Более 22
1957г. СН 41-58	2,84	2,00	1,57	1,34	1,23	1,19	1,14	—	—	—	—	—	—	—	—	—
1967 г. СНиП II-К.2-62	2,72	1,97	1,81	1,52	1,39	1,30	1,21	1,04	—	—	—					
1975г. СНиП II-60-75	2,30	1,80	1,59	1,36	1,21	1,15	1,10	0,98	0,94	—						
ВСН 2-85	—	1,85	1,47	1,32	1,16	1,05	0,96	0,85	0,80	0,74	0,69	0,67	0,66	0,65	0,64	
1994 г.	3,57	1,85	1,33	1,31	1,16	1,05	0,96	0,85	0,80	0,74	0,69	0,67	0,66	0,65	0,64	
МГСН-1.01-94,	—	—														
	1,61	1,43														
СНиП 2.07.01-89*	Не менее 0,92															
Рекомендуемые показатели для уплотнения застройки в кондоминиумах	1,5			0,88				0,65			0,45					
<i>Примечания</i>																
1 В застройке смешанной этажности удельный показатель земельной доли следует рассчитывать на средневзвешенную гармоническую этажность путем интерполяции удельных показателей, приведенных в таблице.																
2 Норма СНиП 2.07.01-89* приведена для расчетной жилищной обеспеченности 8 м ² /чел. При другой расчетной жилищной обеспеченности расчетную нормативную земельную долю следует определять по формуле																
$U_{з.д} = \frac{U_{з.д18} \cdot 18}{H}$																
где $U_{з.д18}$ — показатель земельной доли при 18м ² /чел., H — расчетная жилищная обеспеченность, м ² .																

Границы земельных участков сформированы исходя из сложившейся застройки.

1.3.5 Обоснование определения границ зон планируемого размещения объектов капитального строительства

В проекте планировки не предусматривается размещение новых объектов капитального строительства.

2. МЕРОПРИЯТИЯ ПО ОХРАНЕ ОКРУЖАЮЩЕЙ СРЕДЫ

2.1 Основные принципы охраны окружающей среды

В соответствии с Федеральным законом от 10.01.2002 N 7-ФЗ (ред. от 03.07.2016) "Об охране окружающей среды" хозяйственная и иная деятельность должна осуществляться на основе следующих принципов:

- соблюдение права человека на благоприятную окружающую среду;
- обеспечение благоприятных условий жизнедеятельности человека;
- научно обоснованное сочетание экологических, экономических и социальных интересов человека, общества и государства в целях обеспечения устойчивого развития и благоприятной окружающей среды;

Документация по планировке территории
Проект планировки и проект межевания территории
по адресу: д. Старые Батеки, Гнездовского сельского поселения, Смоленского района, Смоленской области

- охрана, воспроизводство и рациональное использование природных ресурсов как необходимые условия обеспечения благоприятной окружающей среды и экологической безопасности;
- независимость государственного экологического надзора;
- обязательность оценки воздействия на окружающую среду при принятии решений об осуществлении хозяйственной и иной деятельности;
- обязательность проведения в соответствии с законодательством Российской Федерации проверки проектов и иной документации, обосновывающих хозяйственную и иную деятельность, которая может оказать негативное воздействие на окружающую среду, создать угрозу жизни, здоровью и имуществу граждан, на соответствие требованиям технических регламентов в области охраны окружающей среды;
- учет природных и социально-экономических особенностей территорий при планировании и осуществлении хозяйственной и иной деятельности;
- приоритет сохранения естественных экологических систем, природных ландшафтов и природных комплексов;
- допустимость воздействия хозяйственной и иной деятельности на природную среду исходя из требований в области охраны окружающей среды;
- обеспечение снижения негативного воздействия хозяйственной и иной деятельности на окружающую среду в соответствии с нормативами в области охраны окружающей среды, которого можно достигнуть на основе использования наилучших доступных технологий с учетом экономических и социальных факторов;
- обязательность участия в деятельности по охране, окружающей среды органов государственной власти Российской Федерации, органов государственной власти субъектов Российской Федерации, органов местного самоуправления, общественных объединений и некоммерческих организаций, юридических и физических лиц;
 - сохранение биологического разнообразия;
 - обеспечение сочетания общего и индивидуального подходов к установлению мер государственного регулирования в области охраны окружающей среды, применяемых к юридическим лицам и индивидуальным предпринимателям, осуществляющим хозяйственную и (или) иную деятельность или планирующим осуществление такой деятельности;
 - запрещение хозяйственной и иной деятельности, последствия воздействия которой непредсказуемы для окружающей среды, а также реализации проектов, которые

Документация по планировке территории
Проект планировки и проект межевания территории
по адресу: д. Старые Батеки, Гнездовского сельского поселения, Смоленского района, Смоленской области

могут привести к деградации естественных экологических систем, изменению и (или) уничтожению генетического фонда растений, животных и других организмов, истощению природных ресурсов и иным негативным изменениям окружающей среды;

- соблюдение права каждого на получение достоверной информации о состоянии окружающей среды, а также участие граждан в принятии решений, касающихся их прав на благоприятную окружающую среду, в соответствии с законодательством;
- ответственность за нарушение законодательства в области охраны окружающей среды;
- организация и развитие системы экологического образования, воспитание и формирование экологической культуры;
- участие граждан, общественных объединений и некоммерческих организаций в решении задач охраны окружающей среды.

2.2 Охрана окружающей среды при осуществлении хозяйственной и иной деятельности

В соответствии с Федеральным законом от 10.01.2002 N 7-ФЗ (ред. от 03.07.2016) "Об охране окружающей среды":

- размещение, проектирование, строительство, реконструкция, ввод в эксплуатацию, эксплуатация, консервация и ликвидация зданий, строений, сооружений и иных объектов, оказывающих прямое или косвенное негативное воздействие на окружающую среду, осуществляются в соответствии с требованиями в области охраны окружающей среды. При этом должны предусматриваться мероприятия по охране окружающей среды, восстановлению природной среды, рациональному использованию и воспроизводству природных ресурсов, обеспечению экологической безопасности;
- запрещаются строительство и реконструкция зданий, строений, сооружений и иных объектов до утверждения проектов и до установления границ земельных участков на местности, а также изменение утвержденных проектов в ущерб требованиям в области охраны окружающей среды.

2.3 Мероприятия по регулированию выбросов в период неблагоприятных метеорологических условий

Мероприятия по снижению выбросов в период неблагоприятных метеорологических условий разрабатываются в соответствии с нормативным материалом «Методические указания. Регулирование выбросов при неблагоприятных метеорологических условиях. РД 52.04.52-85».

2.4 Мероприятия по инженерной защите территории от подтопления подземными водами

2.4.1 Характеристика природных условий размещения объекта

Рассматриваемый участок площадью 19.3 га по характеру и типу застройки индивидуальными жилыми домами в районах нового строительства. Влияние климатических условий на формирование и режим подземных вод района выражается высокой влажностью воздуха (в среднем около 80%).

2.4.2 Обоснование необходимости сооружения дренажа

Основными предполагаемыми источниками воздействия на систему подземных вод первого от поверхности водоносного горизонта являются:

- утечки из водонесущих и канализационных коммуникаций и сооружений;
- ливневые сточные воды с территории квартала.

Основными факторами, обуславливающими необходимость строительства дренажной системы на территории проектирования, являются жесткие требования по соблюдению нормативных разрывов от прогнозного уровня подземных вод до планировочных отметок поверхности и до ростверков фундаментов зданий и сооружений. Таким образом, от агрессивного воздействия со стороны подземных вод защищаются конструкции, прокладываемые инженерные сети, и нивелируются утечки из водонесущих коммуникаций.

Для исключения негативных последствий подтопления территории, обеспечения требуемого понижения уровня подземных вод в слабопроницаемых грунтах в условиях преимущественно вертикального водообмена и нестабильного инфильтрационного питания организация системы инженерной защиты территории, даже при наличии системы ливневой канализации рекомендуется, но не обязательна.

МЕРОПРИЯТИЯ ПО СОЗДАНИЮ ДОСТУПНОЙ СРЕДЫ ДЛЯ ИНВАЛИДОВ И ДРУГИХ МАЛОМОБИЛЬНЫХ ГРУПП НАСЕЛЕНИЯ

Проект планировки разработан в соответствии с требованиями Градостроительного кодекса РФ, СП. 42.13330.2016 Актуализированная редакция СНиП 2.07.01-89* «Градостроительство. Планировка и застройка городских и сельских поселений», основных положений СП 59.13330.2012 Актуализированная редакция СНиП 35-01-2001 «Доступность зданий и сооружений для маломобильных групп населения» и СП 35-105-2002 «Реконструкция городской застройки с учетом доступности для инвалидов других маломобиль-

Документация по планировке территории
Проект планировки и проект межевания территории
по адресу: д. Старые Батеки, Гнездовского сельского поселения, Смоленского района, Смоленской области

ных групп населения» в части, относящейся к созданию удобной для инвалидов среды на планируемой территории.

Проектные мероприятия по обеспечению доступности для инвалидов планируемой среды направлены на улучшение условий отдыха, обслуживания, досуга, инвалидов всех категорий, на обеспечение возможности для их свободного доступа к объектам общественно-делового назначения. Основным принципом формирования безопасной и удобной для инвалидов среды является создание условий для обеспечения беспрепятственной доступности объектов обслуживания, зоны рекреации, а также в местах пользования транспортными коммуникациями, устройствами, пешеходными путями, обеспечения удобных и безопасных пересечений транспортных и пешеходных путей.

Территория жилой застройки и улично-дорожная сеть при реконструкции предлагается выполнять с учетом прокладки пешеходных маршрутов для инвалидов и маломобильных групп населения с устройством доступных им подходов к площадкам и местам посадки в общественный транспорт.

Устройство пешеходных тротуаров должно обеспечивать проезд по ним инвалидов-колясочников и передвижение инвалидов с недостатками зрения. Уклоны пешеходных дорожек, тротуаров не должны превышать 5% для продольного, 1% для поперечного в соответствии с п. 3.3 СНиП 35-01.

На парковках около общественных зданий предусмотрены места для личных автотранспортных средств инвалидов. Места для стоянки личных автотранспортных средств инвалидов должны быть выделены разметкой и обозначены специальными символами.

Проектируемые заездные карманы для остановки общественного транспорта должны оборудоваться необходимыми мероприятиями, чтобы обеспечивать возможность посадки-высадки пассажиров-инвалидов, пользующихся креслами-колясками. На остановках должна быть размещена хорошо читаемая информация о маршрутах, выполненная укрупненным шрифтом и в контрастном цвете.

Специальные мероприятия по формированию доступной среды для инвалидов создают дополнительные удобства для всех категорий населения: беременных женщин, матерей с прогулочными колясками, людей старшего возраста с любой функциональной недостаточностью, травмами и др.

3. ЗАЩИТА ТЕРРИТОРИИ ОТ ЧРЕЗВЫЧАЙНЫХ СИТУАЦИЙ ПРИРОДНОГО И ТЕХНОГЕННОГО ХАРАКТЕРА, ПРОВЕДЕНИЯ МЕРОПРИЯТИЙ ПО ГРАЖДАНСКОЙ ОБОРОНЕ И ОБЕСПЕЧЕНИЮ ПОЖАРНОЙ БЕЗОПАСНОСТИ.

Защита населения от чрезвычайных ситуаций — это совокупность взаимосвязанных по времени, ресурсам и месту проведения мероприятий РСЧС, направленных на предотвращение или предельное снижение потерь населения и угрозы его жизни и здоровью от поражающих факторов и воздействий источников чрезвычайных ситуаций.

Необходимость подготовки и осуществления мероприятий по защите населения от чрезвычайных ситуаций природного и техногенного характера обуславливается:

- риском для человека подвергнуться воздействию поражающих факторов стихийных бедствий, аварий, природных и техногенных катастроф;
- предоставленным законодательством правом людей на защиту жизни, здоровья и личного имущества в случае возникновения чрезвычайных ситуаций.

Мероприятия защиты населения являются составной частью предупредительных мер и мер по ликвидации чрезвычайных ситуаций и, следовательно, выполняются как в превентивном (предупредительном), так и оперативном порядке с учетом возможных опасностей и угроз. При этом учитываются особенности расселения людей, природно-климатические и другие местные условия, а также экономические возможности по подготовке и реализации защитных мероприятий.

Мероприятия по подготовке страны к защите населения проводятся по территориально-производственному принципу. Они осуществляются не только в связи с возможными чрезвычайными ситуациями природного и техногенного характера, но и в предвидении опасностей, возникающих при ведении военных действий или вследствие их, поскольку значительная часть этих мероприятий эффективна как в мирное, так и военное время.

Меры по защите населения от чрезвычайных ситуаций осуществляются силами и средствами предприятий, учреждений, организаций, органов исполнительной власти субъектов Российской Федерации, на территории которых возможна или сложилась чрезвычайная ситуация.

Комплекс мероприятий по защите населения включает:

- оповещение населения об опасности, его информирование о порядке действий в сложившихся чрезвычайных условиях;

Документация по планировке территории
Проект планировки и проект межевания территории
по адресу: д. Старые Батеки, Гнездовского сельского поселения, Смоленского района, Смоленской области

- эвакуационные мероприятия;
- меры по инженерной защите населения;
- меры радиационной и химической защиты;
- медицинские мероприятия;
- подготовку населения в области защиты от чрезвычайных ситуаций.

Проект *ом* *рекомендует* *ся* *предусмот* *рет* *ь* *организацию* *оповещения* *населения*.

Одно из главных мероприятий по защите населения от чрезвычайных ситуаций природного и техногенного характера — его своевременное оповещение и информирование о возникновении или угрозе возникновения какой-либо опасности. Оповестить население означает своевременно предупредить его о надвигающейся опасности и создавшейся обстановке, а также проинформировать о порядке поведения в этих условиях. Заранее установленные сигналы, распоряжения и информация относительно возникающих угроз и порядка поведения в создавшихся условиях доводятся в сжатые сроки до органов управления, должностных лиц и сил Единой государственной системы предупреждения и ликвидации чрезвычайных ситуаций. Ответственность за организацию и практическое осуществление оповещения несут руководители органов исполнительной власти соответствующего уровня.

В системе РСЧС порядок оповещения населения предусматривает сначала при любом характере опасности включение электрических сирен, прерывистый (завывающий) звук которых означает единый сигнал опасности — “Внимание всем!”. Услышав этот звук (сигнал), люди должны немедленно включить имеющиеся у них средства приема речевой информации — радиоточки, радиоприемники и телевизоры, чтобы прослушать информационные сообщения, а также рекомендации по поведению в сложившихся условиях. Речевая информация должна быть краткой, понятной и достаточно содержательной, позволяющей понять, что случилось и что следует делать.

Для решения задач оповещения на всех уровнях РСЧС создаются специальные системы централизованного оповещения (СЦО). В РСЧС системы оповещения имеют несколько уровней — федеральный, региональный, территориальный, местный и объектовый. Основными уровнями, связанными непосредственно с оповещением населения, являются территориальный, местный и объектовый. Система оповещения любого уровня РСЧС представляет собой организационно-техническое объединение оперативно-дежурных служб органов управления ГОЧС данного уровня, специальной аппаратуры и средств оповещения, а также каналов (линий) связи, обеспечивающих передачу команд

Документация по планировке территории
Проект планировки и проект межевания территории
по адресу: д. Старые Батеки, Гнездовского сельского поселения, Смоленского района, Смоленской области

управления и речевой информации в чрезвычайных ситуациях. Основным способом оповещения и информирования населения — передача речевых сообщений по сетям вещания. При этом используются радиотрансляционные сети, радиовещательные и телевизионные станции (независимо от форм собственности). Речевая информация передается населению с перерывом программ вещания длительностью не более 5 минут. Менее чем за 30 минут можно обеспечить оповещение 90,8% населения Российской Федерации, менее чем за 5 минут — 78,5%. До 2010 г. на территории Российской Федерации предусмотрена поэтапная реконструкция систем оповещения, что позволит повысить уровень защиты населения в чрезвычайных ситуациях.

Другим эффективным элементом систем оповещения населения служат сети уличных громкоговорителей. Один громкоговоритель в условиях города при установке на уровне второго этажа (наиболее типичный вариант установки) обеспечивает надежное доведение информации в пределах порядка 40–50 м вдоль улицы. Таким образом, чтобы озвучить только одну улицу, необходимо установить значительное количество громкоговорителей. Поэтому постоянно действующие сети уличных громкоговорителей развернуты, как правило, лишь в центре городов и на главных улицах. В отличие от электросирен, передающих лишь условный сигнал опасности, с помощью уличных громкоговорителей можно транслировать звук электросирен и осуществлять затем передачу речевых информационных сообщений. Тем не менее, учитывается, что эффективная площадь озвучивания одного громкоговорителя в 1000 раз меньше площади озвучивания от одной сирены.

В чрезвычайных ситуациях используются все виды вещания на основе перехвата программ вещания, который осуществляется соответствующими органами управления ГОЧС с помощью специальной аппаратуры.

Эвакуационные мероприятия

Эвакуация относится к основным способам защиты населения от чрезвычайных ситуаций, а в отдельных ситуациях (катастрофическое затопление, радиоактивное загрязнение местности) этот способ защиты является наиболее эффективным. Сущность эвакуации заключается в организованном перемещении населения и материальных ценностей в безопасные районы.

Виды эвакуации могут классифицироваться по разным признакам:

– видам опасности — эвакуация из зон возможного и реального химического, радиоактивного, биологического заражения (загрязнения), возможных сильных разрушений, возможного катастрофического затопления и других;

Документация по планировке территории
Проект планировки и проект межевания территории
по адресу: д. Старые Батеки, Гнездовского сельского поселения, Смоленского района, Смоленской области

- способам эвакуации – различными видами транспорта, пешим порядком, комбинированным способом;
- удаленности — локальная (в пределах города, населенного пункта, района); местная (в границах субъекта Российской Федерации, муниципального образования); региональная (в границах федерального округа); государственная (в пределах Российской Федерации);
- временным показателям — временная (с возвращением на постоянное место жительства в течение нескольких суток); среднесрочная (до 1 месяца); продолжительная (более 1 месяца).

В зависимости от времени и сроков проведения выделяются следующие варианты эвакуации населения: упреждающая (заблаговременная) и экстренная (безотлагательная).

Заблаговременная эвакуация населения опасных районов проводится в случае краткосрочного прогноза возможности возникновения запроектной аварии на потенциально опасных объектах или стихийного бедствия.

Экстренная эвакуация населения из опасного района — при возникновении чрезвычайной ситуации.

Необходимость эвакуации и сроки ее осуществления определяются комиссиями по чрезвычайным ситуациям. Основанием для принятия решения на проведение эвакуации является наличие угрозы жизни и здоровью людей, оцениваемой по заранее установленным для каждого вида опасностям критериям. Для кратковременного размещения эвакуированного населения предусмотрено использование служебно-бытовых помещений, клубов, пансионатов, лечебно-оздоровительных учреждений, туристических баз, домов отдыха, санаториев, а также садово-огороднических товариществ. В летнее время возможно кратковременное размещение в палатках.

Эвакуация осуществляется по производственно-территориальному принципу. Планирование, организация и проведение эвакуации населения возложены на эвакуационные органы и органы управления ГОЧС. Планы эвакуации являются частью планов действий по предупреждению и ликвидации чрезвычайных ситуаций природного и техногенного характера.

На все население, подлежащее эвакуации, по месту жительства, на предприятиях, в учреждениях и организациях составляются эвакуационные списки. Не занятые в производстве члены семей включаются в списки по месту работы главы семьи. Эвакуационные списки составляются заблаговременно.

Документация по планировке территории
Проект планировки и проект межевания территории
по адресу: д. Старые Батеки, Гнездовского сельского поселения, Смоленского района, Смоленской
области

Укрытие населения в защитных сооружениях

Укрытие населения в защитных сооружениях при возникновении чрезвычайных ситуаций мирного и военного времени имеет важное значение, особенно при возникновении трудностей и невозможности полной эвакуации населения из больших городов, а в сочетании с другими способами защиты обеспечивает снижение степени его поражения от всех возможных поражающих воздействий чрезвычайных ситуаций различного характера.

Защитное сооружение — это инженерное сооружение, предназначенное для укрытия людей, техники и имущества от опасностей, возникающих в результате аварий и катастроф на потенциально опасных объектах, опасных природных явлений в районах размещения этих объектов, а также от воздействия современных средств поражения.

Защитные сооружения классифицируются по:

- назначению — для укрытия техники и имущества; для защиты людей (убежища, противорадиационные укрытия, простейшие укрытия);
- конструкции – открытого типа (щели, траншеи); закрытого типа (убежища, противорадиационные укрытия).

Надежным способом защиты людей в чрезвычайных ситуациях мирного и военного времени являются убежища.

Убежища — это защитные сооружения, в которых в течение определенного времени обеспечиваются условия для укрытия людей с целью защиты от воздействия современных средств поражения, поражающих факторов природных и техногенных катастроф.

Для защиты населения от чрезвычайных ситуаций могут использоваться защитные сооружения гражданской обороны, которые создают необходимые условия для сохранения жизни и здоровья людей не только в условиях военного времени, но и чрезвычайных ситуациях различного характера. Они обеспечивают защиту при радиационных и химических авариях, задымлениях, катастрофических затоплениях, смерчах, ураганах и т. п.

В убежищах могут быть развернуты пункты жизнеобеспечения аварийно-спасательных формирований и населения: питания, обогрева, оказания медицинской помощи, сбора пострадавших и другие.

Наращивание фонда защитных сооружений осуществляется путем:

- освоения подземного пространства городов для размещения объектов социально-бытового, производственного и хозяйственного назначения с учетом возможности приспособления их для укрытия населения;
- постановки на учет и в случае необходимости дооборудования имеющихся

Документация по планировке территории
Проект планировки и проект межевания территории
по адресу: д. Старые Батеки, Гнездовского сельского поселения, Смоленского района, Смоленской области

подвальных и других заглубленных сооружений и помещений наземных зданий и сооружений, метрополитенов, приспособления горных выработок и естественных полостей для защиты населения и материальных средств;

– возведения в угрожаемый период недостающих защитных сооружений с упрощенным внутренним оборудованием и укрытий простейшего типа.

В последнее время установлен также порядок использования защитных сооружений гражданской обороны. В мирное время они могут использоваться для нужд предприятий, учреждений, организаций и обслуживания населения. Предприятия, учреждения и организации, независимо от форм собственности, на балансе которых находятся защитные сооружения гражданской обороны, обеспечивают сохранность конструкций и оборудования, а также поддержание их в состоянии, необходимом для приведения в готовность к приему укрываемых в сроки до 12 часов.

Учитывая, что защитные сооружения являются эффективной защитой населения от чрезвычайных ситуаций различного характера, федеральные органы исполнительной власти, органы исполнительной власти субъектов Российской Федерации, местного самоуправления, органы управления ГОЧС на всех уровнях, руководители предприятий должны планировать и осуществлять мероприятия по поддержанию в исправном состоянии имеющиеся защитные сооружения, готовности к использованию в установленные сроки, по дальнейшему накоплению защитных сооружений до требуемых объемов.

4. ПЕРЕЧЕНЬ НОРМАТИВНО-ПРАВОВОЙ ДОКУМЕНТАЦИИ, УЧТЕННОЙ ПРИ РАЗРАБОТКЕ ПРОЕКТА ПЛАНИРОВКИ ТЕРРИТОРИИ

ФЕДЕРАЛЬНЫЕ ЗАКОНЫ

- Конституция Российской Федерации от 12 декабря 1993 года
- Градостроительный кодекс Российской Федерации от 29 декабря 2004 года № 190-ФЗ
- Земельный кодекс Российской Федерации от 25 октября 2001 года № 136-ФЗ
- Жилищный кодекс Российской Федерации от 29 декабря 2004 года № 188-ФЗ
- Водный кодекс Российской Федерации от 3 июня 2006 года № 74-ФЗ
- Лесной кодекс Российской Федерации от 4 декабря 2006 года № 200-ФЗ
- Воздушный кодекс Российской Федерации от 19 марта 1997 года № 60-ФЗ

Документация по планировке территории
Проект планировки и проект межевания территории
по адресу: д. Старые Батеки, Гнездовского сельского поселения, Смоленского района, Смоленской области

- Кодекс внутреннего водного транспорта Российской Федерации от 7 марта 2001 года № 24-ФЗ
- Закон Российской Федерации от 14 июля 1992 года № 3297-1 «О закрытом административно-территориальном образовании»
- Федеральный закон от 21 декабря 1994 года № 68-ФЗ «О защите населения и территорий от чрезвычайных ситуаций природного и техногенного характера»
- Федеральный закон от 23 февраля 1995 года № 26-ФЗ «О природных лечебных ресурсах, лечебно-оздоровительных местностях и курортах»
- Федеральный закон от 14 марта 1995 года № 33-ФЗ «Об особо охраняемых природных территориях»
- Федеральный закон от 24 апреля 1995 года № 52-ФЗ «О животном мире»
- Федеральный закон от 17 ноября 1995 года № 169-ФЗ «Об архитектурной деятельности в Российской Федерации»
- Федеральный закон от 23 ноября 1995 года № 174-ФЗ «Об экологической экспертизе»
- Федеральный закон от 24 ноября 1995 года № 181-ФЗ «О социальной защите инвалидов в Российской Федерации»
- Федеральный закон от 10 декабря 1995 года № 196-ФЗ «О безопасности дорожного движения»
- Федеральный закон от 9 января 1996 года № 3-ФЗ «О радиационной безопасности населения»
- Федеральный закон от 12 января 1996 года № 8-ФЗ «О погребении и похоронном деле»
- Федеральный закон от 18 декабря 1997 года № 152-ФЗ «О наименованиях географических объектов»
- Федеральный закон от 15 апреля 1998 года № 66-ФЗ «О садоводческих, огороднических и дачных некоммерческих объединениях граждан»
- Федеральный закон от 24 июня 1998 года № 89-ФЗ «Об отходах производства и потребления»
- Федеральный закон от 12 февраля 1998 года № 28-ФЗ «О гражданской обороне»
- Федеральный закон от 30 марта 1999 года № 52-ФЗ «О санитарно-

**Документация по планировке территории
Проект планировки и проект межевания территории
по адресу: д. Старые Батеки, Гнездовского сельского поселения, Смоленского района, Смоленской
области**

эпидемиологическом благополучии населения»

- Федеральный закон от 31 марта 1999 года № 69-ФЗ «О газоснабжении в Российской Федерации»
- Федеральный закон от 4 мая 1999 года № 96-ФЗ «Об охране атмосферного воздуха»
- Федеральный закон от 10 января 2002 года № 7-ФЗ «Об охране окружающей среды»
- Федеральный закон от 25 июня 2002 года № 73-ФЗ «Об объектах культурного наследия (памятниках истории и культуры) народов Российской Федерации»
- Федеральный закон от 27 декабря 2002 года № 184-ФЗ «О техническом регулировании»
- Федеральный закон от 26 марта 2003 года № 35-ФЗ «Об электроэнергетике»
- Федеральный закон от 6 октября 2003 года №131-ФЗ «Об общих принципах организации местного самоуправления в Российской Федерации»
- Федеральный закон от 20 декабря 2004 года №166-ФЗ «О рыболовстве и сохранении водных биологических ресурсов»
- Федеральный закон от 21 декабря 2004 года №172-ФЗ «О переводе земель или земельных участков из одной категории в другую»
- Федеральный закон от 8 ноября 2007 года №257-ФЗ «Об автомобильных дорогах и о дорожной деятельности в Российской Федерации и о внесении изменений в отдельные законодательные акты Российской Федерации»
- Федеральный закон от 22 июля 2008 года №123-ФЗ «Технический регламент о требованиях пожарной безопасности»
- Федеральный закон от 23 ноября 2009 года №261-ФЗ «Об энергосбережении и о повышении энергетической эффективности и о внесении изменений в отдельные законодательные акты Российской Федерации»
- Федеральный закон от 30 декабря 2009 года №384-ФЗ «Технический регламент о безопасности зданий и сооружений»
- Федеральный закон от 27 июля 2010 года № 190-ФЗ «О теплоснабжении»

ИНЫЕ НОРМАТИВНЫЕ АКТЫ РОССИЙСКОЙ ФЕДЕРАЦИИ

- Указ Президента Российской Федерации от 2 октября 1992 года №1156 «О мерах по формированию доступной для инвалидов среды жизнедеятельности»

Документация по планировке территории
Проект планировки и проект межевания территории
по адресу: д. Старые Батеки, Гнездовского сельского поселения, Смоленского района, Смоленской области

- Указ Президента Российской Федерации от 30 ноября 1992 года №1487 «Об особо ценных объектах культурного наследия народов Российской Федерации»
- Постановление Правительства Российской Федерации от 7 декабря 1996 года №1449 «О мерах по обеспечению беспрепятственного доступа инвалидов к информации и объектам социальной инфраструктуры»
- Постановление Правительства Российской Федерации от 20 ноября 2000 года №878 «Об утверждении Правил охраны газораспределительных сетей»
- Постановление Правительства Российской Федерации от 30 декабря 2003 года №794 «О единой государственной системе предупреждения и ликвидации чрезвычайных ситуаций»
- Постановление Правительства Российской Федерации от 20 июня 2006 года №384 «Об утверждении Правил определения границ зон охраняемых объектов и согласования градостроительных регламентов для таких зон»
- Постановление Правительства Российской Федерации от 24 февраля 2009 года №160 «О порядке установления охранных зон объектов электросетевого хозяйства и особых условий использования земельных участков, расположенных в границах таких зон»
- Распоряжение Правительства Российской Федерации от 03.07.1996 №1063-р «О социальных нормативах и нормах»
- Распоряжение Правительства Российской Федерации от 21 июня 2010 года №1047-р «О перечне национальных стандартов и сводов правил (частей таких стандартов и сводов правил), в результате применения которых на обязательной основе обеспечивается соблюдение требований Федерального закона «Технический регламент о безопасности зданий и сооружений»
- Приказ Министерства регионального развития Российской Федерации от 11 августа 2006 года №93 «Об утверждении Инструкции о порядке заполнения формы градостроительного плана земельного участка»
- Постановление Министерства строительства Российской Федерации и Министерства социальной защиты населения Российской Федерации от 11 ноября 1994 года №18-27/1-4403-15 «О дополнительных мерах по обеспечению жизнедеятельности престарелых и инвалидов при проектировании, строительстве и реконструкции зданий и сооружений»
- Приказ Министерства Российской Федерации по делам гражданской

Документация по планировке территории
Проект планировки и проект межевания территории
по адресу: д. Старые Батеки, Гнездовского сельского поселения, Смоленского района, Смоленской области

обороны, чрезвычайным ситуациям и ликвидации последствий стихийных бедствий от 25 июля 2006 года №422, Министерства информационных технологий и связи Российской Федерации № 90, Министерства культуры и массовых коммуникаций Российской Федерации № 376 «Об утверждении Положения о системах оповещения населения»

– Приказ Министерства охраны окружающей среды и природных ресурсов Российской Федерации от 29 декабря 1995 года № 539 «Об утверждении «Инструкции по экологическому обоснованию хозяйственной и иной деятельности»

– Приказ Министерства природных ресурсов и экологии Российской Федерации от 13 февраля 2013 г. №53 «Об утверждении административного регламента предоставления федеральным агентством по недропользованию государственной услуги по выдаче заключений об отсутствии полезных ископаемых в недрах под участком предстоящей застройки и разрешения на осуществление застройки площадей залегания полезных ископаемых, а также размещение в местах их залегания подземных сооружений»

ЗАКОНОДАТЕЛЬНЫЕ И НОРМАТИВНЫЕ АКТЫ СМОЛЕНСКОЙ ОБЛАСТИ

– Закон Смоленской области от 2 августа 2002 года № 58-з «О нормах предоставления земельных участков»

– Закон Смоленской области от 7 июля 2003 года № 46-з «Об обороте земель сельскохозяйственного назначения в Смоленской области»

– Закон Смоленской области от 28 декабря 2004 года № 120-з «Об административно-территориальном устройстве Смоленской области»

– Закон Смоленской области от 28 декабря 2004 года № 122-з «О пожарной безопасности»

– Закон Смоленской области от 4 марта 2005 года № 9-з «Об охране окружающей среды в Смоленской области»

– Закон Смоленской области от 25 декабря 2006 года № 155-з «О градостроительной деятельности на территории Смоленской области»

– Закон Смоленской области от 31 марта 2009 года № 10-з «Об объектах культурного наследия (памятниках истории и культуры) народов Российской Федерации, расположенных на территории Смоленской области»

– Закон Смоленской области от 30 декабря 2010 года № 129-з «О регулировании отдельных вопросов в сфере организации, охраны и использования особо

Документация по планировке территории
Проект планировки и проект межевания территории
по адресу: д. Старые Батеки, Гнездовского сельского поселения, Смоленского района, Смоленской области

охраняемых природных территорий в Смоленской области»

– Постановление Администрации Смоленской области от 17.02.2009 № 77 «Об утверждении состава и содержания проектов планировки территорий, подготовка которых осуществляется на основании документов территориального планирования Смоленской области, документов территориального планирования муниципальных образований Смоленской области»

ГОСУДАРСТВЕННЫЕ СТАНДАРТЫ РОССИЙСКОЙ ФЕДЕРАЦИИ (ГОСТ)

– ГОСТ 17.0.0.01-76* Система стандартов в области охраны природы и улучшения использования природных ресурсов. Основные положения

– ГОСТ 17.1.1.04-80 Охрана природы. Гидросфера. Классификация подземных вод по целям водопользования

– ГОСТ 17.1.3.13-86 Охрана природы. Гидросфера. Общие требования к охране поверхностных вод от загрязнения

– ГОСТ 17.1.5.02-80 Охрана природы. Гидросфера. Гигиенические требования к зонам рекреации водных объектов

– ГОСТ 17.5.3.03-80 Охрана природы. Земли. Общие требования к гидроресомелиорации

– ГОСТ 17.5.3.04-83* Охрана природы. Земли. Общие требования к рекультивации земель

– ГОСТ 9720-76 Габариты приближения строений и подвижного состава железных дорог колеи 750 мм

– ГОСТ 20444-85 Шум. Транспортные потоки. Методы измерения шумовой характеристики

– ГОСТ 22283-88 Шум авиационный. Допустимые уровни шума на территории жилой застройки и методы его измерения

– ГОСТ 23337-78* Шум. Методы измерения шума на селитебной территории и в помещениях жилых и общественных зданий

– ГОСТ 2761-84* Источники централизованного хозяйственно-питьевого водоснабжения. Гигиенические, технические требования и правила выбора

– ГОСТ Р 22.1.02-95 Безопасность в чрезвычайных ситуациях. Мониторинг и прогнозирование

– ГОСТ Р 52108-2003 Ресурсосбережение. Обращение с отходами. Основные

Документация по планировке территории
Проект планировки и проект межевания территории
по адресу: д. Старые Батеки, Гнездовского сельского поселения, Смоленского района, Смоленской области

положения

– ГОСТ Р 52282-2004 Технические средства организации дорожного движения. Светофоры дорожные. Типы и основные параметры. Общие технические требования. Методы испытаний

– ГОСТ Р 52289-2004* Технические средства организации дорожного движения. Правила применения дорожных знаков, разметки, светофоров, дорожных ограждений и направляющих устройств

СТРОИТЕЛЬНЫЕ НОРМЫ И ПРАВИЛА (СНИП)

– СНИП II-11-77* Защитные сооружения гражданской обороны

– СНИП III-10-75 Благоустройство территории

– СНИП 2.01.28-85 Полигоны по обезвреживанию и захоронению токсичных промышленных отходов. Основные положения по проектированию

– СНИП 2.01.51-90 Инженерно-технические мероприятия гражданской обороны

– СНИП 2.01.53-84 Световая маскировка населенных пунктов и объектов народного хозяйства

– СНИП 2.01.57-85 Приспособление объектов коммунально-бытового назначения для санитарной обработки людей, специальной обработки одежды и подвижного состава автотранспорта

– СНИП 2.06.15-85 Инженерная защита территории от затопления и подтопления

– СНИП 2.11.03-93 Склады нефти и нефтепродуктов. Противопожарные нормы

– СНИП 11-04-2003 Инструкция о порядке разработки, согласования, экспертизы и утверждения градостроительной документации

– СНИП 21-01-97* Пожарная безопасность зданий и сооружений

ПОСОБИЯ

– Пособие к СНИП II-85-80 Пособие по проектированию вокзалов. ЦНИИП градостроительства, 1983

– Пособие к СНИП 2.01.28-85 Пособие по проектированию полигонов по обезвреживанию и захоронению токсичных промышленных отходов. Госстрой СССР,

**Документация по планировке территории
Проект планировки и проект межевания территории
по адресу: д. Старые Батеки, Гнездовского сельского поселения, Смоленского района, Смоленской
области**

1984

– Пособие к СНиП 11-01-95 по разработке раздела проектной документации «Охрана окружающей среды». ГП «ЦЕНТИНВЕСТпроект», 2000

СВОДЫ ПРАВИЛ ПО ПРОЕКТИРОВАНИЮ И СТРОИТЕЛЬСТВУ (СП)

– СП 5.13130.2009 Системы противопожарной защиты. Установки пожарной сигнализации и пожаротушения автоматические. Нормы и правила проектирования

– СП 89.13330.2012 Актуализированная редакция СНиП II-35-76* Котельные установки

– СП 90.13330.2012 Актуализированная редакция СНиП II-58-75
Электростанции тепловые

– СП 21.13330.2012 Актуализированная редакция СНиП 2.01.09-91 Здания и сооружения на подрабатываемых территориях и просадочных грунтах

– СП 30.13330.2012 Актуализированная редакция СНиП 2.04.01-85*
Внутренний водопровод и канализация зданий

– СП 123.13330.2012 Актуализированная редакция СНиП 34-02-99 Подземные хранилища газа, нефти и продуктов их переработки

– СП 59.13330.2012 Актуализированная редакция СНиП 35-01-2001
Доступность зданий и сооружений для маломобильных групп населения

– СП 60.13330.2012 Актуализированная редакция СНиП 41-01-2003
Отопление, вентиляция и кондиционирование

– СП 119.13330.2012 Актуализированная редакция СНиП 32-01-95 Железные дороги колеи 1520 мм

– СП 121.13330.2012 Актуализированная редакция СНиП 32-03-96 Аэродромы

– СП 122.13330.2012 Актуализированная редакция СНиП 32-04-97 Тоннели железнодорожные и автодорожные

– СП 118.13330.2012 Актуализированная редакция СНиП 31-06-2009
Общественные здания и сооружения

– СП 116.13330.2012 Актуализированная редакция СНиП 22-02-2003
Инженерная защита территорий, зданий и сооружений от опасных геологических процессов. Основные положения

– СП 131.13330.2012 Актуализированная редакция СНиП 23-01-99*
Строительная климатология

Документация по планировке территории
Проект планировки и проект межевания территории
по адресу: д. Старые Батеки, Гнездовского сельского поселения, Смоленского района, Смоленской области

- СП 50.13330.2012 Актуализированная редакция СНиП 23-02-2003 Тепловая защита зданий
- СП 113.13330.2012 Актуализированная редакция СНиП 21-02-99* Стоянки автомобилей
- СП 47.13330.2012 Актуализированная редакция СНиП 11-02-96 Инженерные изыскания для строительства. Основные положения
- СП 125.13330.2012 Актуализированная редакция СНиП 2.05.13-90 Нефтепродуктопроводы, прокладываемые на территории городов и других населенных пунктов
- СП 39.13330.2012 Актуализированная редакция СНиП 2.06.05-84* Плотины из грунтовых материалов
- СП 31.13330.2012 Актуализированная редакция СНиП 2.04.02-84* Водоснабжение. Наружные сети и сооружения
- СП 32.13330.2012 Актуализированная редакция СНиП 2.04.03-85 Канализация. Наружные сети и сооружения
- СП 34.13330.2012 Актуализированная редакция СНиП 2.05.02-85* Автомобильные дороги
- СП 36.13330.2012 Актуализированная редакция СНиП 2.05.06-85* Магистральные трубопроводы
- СП 37.13330.2012 Актуализированная редакция СНиП 2.05.07-91* Промышленный транспорт
- СП 98.13330.2012 Актуализированная редакция СНиП 2.05.09-90 Трамвайные и троллейбусные линии
- СП 11-102-97 Инженерно-экологические изыскания для строительства
- СП 11-106-97* Порядок разработки, согласования, утверждения и состав проектно-планировочной документации на застройку территорий садоводческих (дачных) объединений граждан
- СП 11.13130.2009 Места дислокации подразделений пожарной охраны. Порядок и методика определения
- СП 18.13330.2011 Генеральные планы промышленных предприятий. Актуализированная редакция СНиП II-89-80
- СП 19.13330.2011 Генеральные планы сельскохозяйственных предприятий. Актуализированная редакция СНиП II-97-76

Документация по планировке территории
Проект планировки и проект межевания территории
по адресу: д. Старые Батеки, Гнездовского сельского поселения, Смоленского района, Смоленской области

- СП 30-102-99 Планировка и застройка территорий малоэтажного жилищного строительства
- СП 31-103-99 Проектирование и строительство зданий, сооружений и комплексов православных храмов
- СП 31-102-99 Требования доступности общественных зданий и сооружений для инвалидов и других маломобильных посетителей
- СП 31-110-2003 Проектирование и монтаж электроустановок жилых и общественных зданий
- СП 31-112-2004(1) Физкультурно-спортивные залы. Часть 1
- СП 31-112-2004(2) Физкультурно-спортивные залы. Часть 2
- СП 31-113-2004 Бассейны для плавания
- СП 33-101-2003 Определение основных расчетных гидрологических характеристик
- СП 34-106-98 Подземные хранилища газа, нефти и продуктов их переработки
- СП 35-101-2001 Проектирование зданий и сооружений с учетом доступности для маломобильных групп населения. Общие положения
- СП 35-102-2001 Жилая среда с планировочными элементами, доступными инвалидам
- СП 35-103-2001 Общественные здания и сооружения, доступные маломобильным посетителям
- СП 35-105-2002 Реконструкция городской застройки с учетом доступности для инвалидов и других маломобильных групп населения
- СП 35-106-2003 Расчет и размещение учреждений социального обслуживания пожилых людей
- СП 35.13330.2011 Мосты и трубы. Актуализированная редакция СНиП 2.05.03-84*
- СП 41-101-95 Проектирование тепловых пунктов
- СП 41-104-2000 Проектирование автономных источников теплоснабжения
- СП 41-108-2004 Поквартирное теплоснабжение жилых зданий с теплогенераторами на газовом топливе
- СП 42-101-2003 Общие положения по проектированию и строительству

Документация по планировке территории
Проект планировки и проект межевания территории
по адресу: д. Старые Батеки, Гнездовского сельского поселения, Смоленского района, Смоленской области

газораспределительных систем из металлических и полиэтиленовых труб

- СП 42.13330.2011 Градостроительство. Планировка и застройка городских и сельских поселений. Актуализированная редакция СНиП 2.07.01-89*
- СП 44.13330.2011 Административные и бытовые здания. Актуализированная редакция СНиП 2.09.04-87*
- СП 51.13330.2011 Защита от шума. Актуализированная редакция СНиП 23-03-2003
- СП 52.13330.2011 Естественное и искусственное освещение. Актуализированная редакция СНиП 23-05-95*
- СП 53.13330.2011 Планировка и застройка территорий садоводческих объединений граждан, здания и сооружения. Актуализированная редакция СНиП 30-02-97
- СП 54.13330.2011 Здания жилые многоквартирные. Актуализированная редакция СНиП 31-01-2003
- СП 55.13330.2011 Дома жилые одноквартирные. Актуализированная редакция СНиП 31-02-2001
- СП 56.13330.2011 Производственные здания. Актуализированная редакция СНиП 31-03-2001
- СП 62.13330.2011 Газораспределительные системы. Актуализированная редакция СНиП 42-01-2002
- СП 30-101-98 Методические указания по расчету нормативных размеров земельных участков в кондоминиумах
- СП 57.13330.2010 Складские здания. СНиП 31-04-2001
- СП 117.13330.2011 Общественные здания административного назначения. СНиП 31-05-2003

СТРОИТЕЛЬНЫЕ НОРМЫ (СН)

- СН 441-72* Указания по проектированию ограждений площадок и участков предприятий, зданий и сооружений
- СН 452-73 Нормы отвода земель для магистральных трубопроводов
- СН 455-73 Нормы отвода земель для предприятий рыбного хозяйства
- СН 456-73 Нормы отвода земель для магистральных водоводов и канализационных коллекторов
- СН 457-74 Нормы отвода земель для аэропортов

Документация по планировке территории
Проект планировки и проект межевания территории
по адресу: д. Старые Батеки, Гнездовского сельского поселения, Смоленского района, Смоленской области

- СН 461-74 Нормы отвода земель для линий связи
- СН 467-74 Нормы отвода земель для автомобильных дорог
- СН 474-75 Нормы отвода земель для мелиоративных каналов
- СН 541-82 Инструкция по проектированию наружного освещения городов, поселков и сельских населенных пунктов

ВЕДОМСТВЕННЫЕ СТРОИТЕЛЬНЫЕ НОРМЫ (ВСН)

- ВСН 33-2.2.12-87 Мелиоративные системы и сооружения. Насосные станции. Нормы проектирования
- ВСН 60-89 Устройства связи, сигнализации и диспетчеризации инженерного оборудования жилых и общественных зданий. Нормы проектирования
- ВСН 61-89(р) Реконструкция и капитальный ремонт жилых домов. Нормы проектирования
- ВСН 62-91* Проектирование среды жизнедеятельности с учетом потребностей инвалидов и маломобильных групп населения

ОТРАСЛЕВЫЕ НОРМЫ

- ОДН 218.012-99 Общие технические требования к ограждающим устройствам на мостовых сооружениях, расположенных на магистральных автомобильных дорогах
- ОСН 3.02.01-97 Нормы и правила проектирования отвода земель для железных дорог
- ОСН АПК 2.10.14.001-04 Нормы по проектированию административных, бытовых зданий и помещений для животноводческих, звероводческих и птицеводческих предприятий и других объектов сельскохозяйственного назначения
- ОСТ 218.1.002-2003 Автобусные остановки на автомобильных дорогах. Общие технические условия

САНИТАРНЫЕ ПРАВИЛА И НОРМЫ (САНПИН)

- СанПиН 1.2.2584-10 Гигиенические требования к безопасности процессов испытаний, хранения, перевозки, реализации, применения, обезвреживания и утилизации пестицидов и агрохимикатов
- Главный государственный санитарный врач по Смоленской области
Постановление от 10 июня 2003 г. №27 «О внедрении на территории Смоленской области

Документация по планировке территории
Проект планировки и проект межевания территории
по адресу: д. Старые Батеки, Гнездовского сельского поселения, Смоленского района, Смоленской области

Санитарных правил и норм СанПиН 2.1.1279-03 "Гигиенические требования к размещению, устройству и содержанию кладбищ, зданий и сооружений похоронного назначения"

– СанПиН 2.1.2.1188-03 Плавательные бассейны. Гигиенические требования к устройству, эксплуатации и качеству воды. Контроль качества

– СанПиН 2.1.2.1331-03 Гигиенические требования к устройству, эксплуатации и качеству воды аквапарков

– СанПиН 2.1.2.2645-10 Санитарно-эпидемиологические требования к условиям проживания в жилых зданиях и помещениях

– СанПиН 2.1.3.2630-10 Санитарно-эпидемиологические требования к организациям, осуществляющим медицинскую деятельность

– СанПиН 2.1.4.1074-01 Питьевая вода. Гигиенические требования к качеству воды централизованного питьевого водоснабжения. Контроль качества

– Главный государственный санитарный врач по Смоленской области Постановление от 18 марта 2002 г. №5 «О внедрении на территории области санитарно-эпидемиологических правил и нормативов СанПиН 2.1.4.1074-01 "Питьевая вода. Гигиенические требования к качеству воды централизованных систем питьевого водоснабжения. Контроль качества" и санитарных правил СП 2.1.5.1059-01 "Гигиенические требования к охране подземных вод от загрязнения"

– СанПиН 2.1.4.1110-02 Зоны санитарной охраны источников водоснабжения и водопроводов питьевого назначения

– СанПиН 2.1.4.1175-02 Гигиенические требования к качеству воды нецентрализованного водоснабжения. Санитарная охрана источников

– СанПиН 2.1.5.980-00 Гигиенические требования к охране поверхностных вод

– СанПиН 2.1.6.1032-01 Гигиенические требования к обеспечению качества атмосферного воздуха населенных мест

– СанПиН 2.1.7.1287-03 Санитарно-эпидемиологические требования к качеству почвы

– СанПиН 2.1.7.2197-07 Санитарно-эпидемиологические требования к качеству почвы. Изменение № 1 к СанПиН 2.1.7.1287-03

– СанПиН 2.1.7.1322-03 Гигиенические требования к размещению и обезвреживанию отходов производства и потребления

Документация по планировке территории
Проект планировки и проект межевания территории
по адресу: д. Старые Батеки, Гнездовского сельского поселения, Смоленского района, Смоленской области

- СанПиН 2.1.7.2790-10 Санитарно-эпидемиологические требования к обращению с медицинскими отходами
- СанПиН 2.1.8/2.2.4.1190-03 Гигиенические требования к размещению и эксплуатации средств сухопутной подвижной радиосвязи
- СанПиН 2.1.8/2.2.4.1383-03 Гигиенические требования к размещению и эксплуатации передающих радиотехнических объектов
- СанПиН 2.1.8/2.2.4.2302-07 Гигиенические требования к размещению и эксплуатации передающих радиотехнических объектов. Изменения № 1 к СанПиН 2.1.8/2.2.4.1383-03
- СанПиН 2.2.1/2.1.1.1076-01 Гигиенические требования к инсоляции и солнцезащите помещений жилых и общественных зданий и территорий
- СанПиН 2.2.1/2.1.1.1200-03 Санитарно-защитные зоны и санитарная классификация предприятий, сооружений и иных объектов. Новая редакция
- СанПиН 2.2.1/2.1.1.2361-08 Изменения №1 к санитарно-эпидемиологическим правилам и нормам «Санитарно-защитные зоны и санитарная классификация предприятий, сооружений и иных объектов». Новая редакция
- СанПиН 2.2.1/2.1.1.2555-09 Изменение № 2 СанПиН 2.2.1/2.1.1.1200-03 «Санитарно-защитные зоны и санитарная классификация предприятий, сооружений и иных объектов. Новая редакция»
- СанПиН 2.2.1/2.1.1.2739-10 Изменения и дополнения № 3 к СанПиН 2.2.1/2.1.1.1200-03 «Санитарно-защитные зоны и санитарная классификация предприятий, сооружений и иных объектов. Новая редакция»
- СанПиН 2.2.1/2.1.1.1278-03 Гигиенические требования к естественному, искусственному и совмещенному освещению жилых и общественных зданий
- СанПиН 2.3.6.1079-01 Санитарно-эпидемиологические требования к организациям общественного питания, изготовлению и обороноспособности в них пищевых продуктов и продовольственного сырья
- СанПиН 2.4.2.2821-10 Санитарно-эпидемиологические требования к условиям и организации обучения в общеобразовательных учреждениях
- СанПиН 2.4.3.1186-03 Санитарно-эпидемиологические требования к организации учебно-производственного процесса в общеобразовательных учреждениях начального профессионального образования
- СанПиН 2.6.1.2523-09 (НРБ-99/2009) Нормы радиационной безопасности

Документация по планировке территории
Проект планировки и проект межевания территории
по адресу: д. Старые Батеки, Гнездовского сельского поселения, Смоленского района, Смоленской области

– СанПиН 42-128-4690-88 Санитарные правила содержания территорий населенных мест

САНИТАРНЫЕ НОРМЫ (СН)

– СН 2.2.4/2.1.8.562-96 Шум на рабочих местах, в помещениях жилых, общественных зданий и на территории жилой застройки

– СН 2.2.4/2.1.8.566-96 Производственная вибрация, вибрация в помещениях жилых и общественных зданий. Санитарные нормы

САНИТАРНЫЕ ПРАВИЛА (СП)

– СП 2.1.5.1059-01 Гигиенические требования к охране подземных вод от загрязнения

– СП 2.1.7.1038-01 Гигиенические требования к устройству и содержанию полигонов для твердых бытовых отходов

– СП 2.1.7.1386-03 Санитарные правила по определению класса опасности токсичных отходов производства и потребления

– СП 2.2.1.1312-03 Гигиенические требования к проектированию вновь строящихся и реконструируемых промышленных предприятий

– СП 2.3.6.1066-01 Санитарно-эпидемиологические требования к организации торговли и обороту в них продовольственного сырья и пищевых продуктов

– СП 2.3.6.1079-01 Санитарно-эпидемиологические требования к организациям общественного питания, изготовлению и оборотоспособности в них пищевых продуктов и продовольственного сырья

– СП 2.6.6.1168-02 (СПОРО 2002) Санитарные правила обращения с радиоактивными отходами

– СП 2.6.1.2612-10 (ОСПОРБ 99/2010) Основные санитарные правила обеспечения радиационной безопасности

ГИГИЕНИЧЕСКИЕ НОРМАТИВЫ (ГН)

– ГН 2.1.5.1315-03 Предельно допустимые концентрации (ПДК) химических веществ в воде водных объектов хозяйственно-питьевого и культурно-бытового водопользования

– ГН 2.1.5.2280-07 Предельно допустимые концентрации (ПДК) химических веществ в воде водных объектов хозяйственно-питьевого и культурно-бытового

Документация по планировке территории
Проект планировки и проект межевания территории
по адресу: д. Старые Батеки, Гнездовского сельского поселения, Смоленского района, Смоленской области

водопользования. Дополнения и изменения № 1 к ГН 2.1.5.1315-03

– ГН 2.1.5.2307-07 Ориентировочные допустимые уровни (ОДУ) химических веществ в воде водных объектов хозяйственно-питьевого и культурно-бытового водопользования

– ГН 2.1.5.2312-08 Ориентировочные допустимые уровни (ОДУ) химических веществ в воде водных объектов хозяйственно-питьевого и культурно-бытового водопользования. Дополнение № 1 к ГН 2.1.5.2307-07

– ГН 2.1.5.2415-08 Ориентировочные допустимые уровни (ОДУ) химических веществ в воде водных объектов хозяйственно-питьевого и культурно-бытового водопользования. Дополнение № 2 к ГН 2.1.5.2307-07

– ГН 2.1.6.1338-03 Предельно допустимые концентрации (ПДК) загрязняющих веществ в атмосферном воздухе населенных мест

– ГН 2.1.6.1765-03 Предельно допустимые концентрации (ПДК) загрязняющих веществ в атмосферном воздухе населенных мест. Дополнение 1 к ГН 2.1.6.1338-03

– ГН 2.1.6.1983-05 Предельно допустимые концентрации (ПДК) загрязняющих веществ в атмосферном воздухе населенных мест. Дополнения и изменения № 2 к ГН 2.1.6.1338-03

– ГН 2.1.6.1985-06 Предельно допустимые концентрации (ПДК) загрязняющих веществ в атмосферном воздухе населенных мест. Дополнение № 3 к ГН 2.1.6.1338-03

– ГН 2.1.6.2326-08 Предельно допустимые концентрации (ПДК) загрязняющих веществ в атмосферном воздухе населенных мест. Дополнение № 4 к ГН 2.1.6.1338-03

– ГН 2.1.6.2416-08 Предельно допустимые концентрации (ПДК) загрязняющих веществ в атмосферном воздухе населенных мест. Дополнение № 5 к ГН 2.1.6.1338-03

– ГН 2.1.6.2450-09 Предельно допустимые концентрации (ПДК) загрязняющих веществ в атмосферном воздухе населенных мест. Дополнение № 6 к ГН 2.1.6.1338-03

– ГН 2.1.6.2498-09 Предельно допустимые концентрации (ПДК) загрязняющих веществ в атмосферном воздухе населенных мест. Дополнение № 7 к ГН 2.1.6.1338-03

Документация по планировке территории
Проект планировки и проект межевания территории
по адресу: д. Старые Батеки, Гнездовского сельского поселения, Смоленского района, Смоленской области

- ГН 2.1.6.2604-10 Предельно допустимые концентрации (ПДК) загрязняющих веществ в атмосферном воздухе населенных мест. Дополнение № 8 к ГН 2.1.6.1338-03
- ГН 2.1.6.2309-07 Ориентировочные безопасные уровни воздействия (ОБУВ) загрязняющих веществ в атмосферном воздухе населенных мест
- ГН 2.1.6.2328-08 Ориентировочные безопасные уровни воздействия (ОБУВ) загрязняющих веществ в атмосферном воздухе населенных мест. Дополнение № 1 к ГН 2.1.6.2309-07
- ГН 2.1.6.2414-08 Ориентировочные безопасные уровни воздействия (ОБУВ) загрязняющих веществ в атмосферном воздухе населенных мест. Дополнение № 2 к ГН 2.1.6.2309-07
- ГН 2.1.6.2451-09 Ориентировочные безопасные уровни воздействия (ОБУВ) загрязняющих веществ в атмосферном воздухе населенных мест. Дополнение № 3 к ГН 2.1.6.2309-07
- ГН 2.1.6.2505-09 Ориентировочные безопасные уровни воздействия (ОБУВ) загрязняющих веществ в атмосферном воздухе населенных мест. Дополнения и изменения № 4 к ГН 2.1.6.2309-07
- ГН 2.1.6.2577-10 Ориентировочные безопасные уровни воздействия (ОБУВ) загрязняющих веществ в атмосферном воздухе населенных мест. Дополнение № 5 к ГН 2.1.6.2309-07
- ГН 2.1.7.2041-06 Предельно допустимые концентрации (ПДК) химических веществ в почве
- ГН 2.1.7.2511-09 Ориентировочно допустимые концентрации (ОДК) химических веществ в почве
- ГН 2.1.8/2.2.4.2262-07 Предельно допустимые уровни магнитных полей частотой 50 Гц в помещениях жилых, общественных зданий и на селитебных территориях.

ВЕТЕРИНАРНО-САНИТАРНЫЕ ПРАВИЛА

- Ветеринарно-санитарные правила сбора, утилизации и уничтожения биологических отходов, утв. Главным государственным ветеринарным инспектором Российской Федерации 04.12.1995 № 13-7-2/469.

Документация по планировке территории
Проект планировки и проект межевания территории
по адресу: д. Старые Батеки, Гнездовского сельского поселения, Смоленского района, Смоленской
области

РУКОВОДЯЩИЕ ДОКУМЕНТЫ (РД, СО)

- РД 34.20.185-94 (СО 153-34.20.185-94) Инструкция по проектированию городских электрических сетей
- РД 45.120-2000 (НТП 112-2000) Нормы технологического проектирования. Городские и сельские телефонные сети

РУКОВОДЯЩИЕ ДОКУМЕНТЫ В СТРОИТЕЛЬСТВЕ (РДС)

- РДС 11-201-95 Инструкция о порядке проведения государственной экспертизы проектов строительства
- РДС 30-201-98 Инструкция о порядке проектирования и установления красных линий в городах и других поселениях Российской Федерации

МЕТОДИЧЕСКИЕ ДОКУМЕНТЫ В СТРОИТЕЛЬСТВЕ (МДС)

- МДС 15-2.99 Инструкция о порядке осуществления государственного контроля за использованием и охраной земель в городских и сельских поселениях
- МДС 30-1.99 Методические рекомендации по разработке схем зонирования территории городов

НОРМЫ И ПРАВИЛА ПОЖАРНОЙ БЕЗОПАСНОСТИ (НПБ, НПБ)

- НПБ 88-2001* Установки пожаротушения и сигнализации. Нормы и правила проектирования
- НПБ 101-95 Нормы проектирования объектов пожарной охраны
- НПБ 108-96 Культовые сооружения. Противопожарные требования
- НПБ 111-98* Автозаправочные станции. Требования пожарной безопасности
- НПБ 250-97 Лифты для транспортирования пожарных подразделений в зданиях и сооружениях. Общие технические требования

ДРУГИЕ ДОКУМЕНТЫ

- Концепция долгосрочного социально-экономического развития Российской Федерации на период до 2020 года.
- Методические рекомендации по разработке историко-архитектурных опорных планов и проектов зон охраны памятников истории и культуры исторических населенных мест. Министерство культуры РФ, 1990.

Документация по планировке территории
Проект планировки и проект межевания территории
по адресу: д. Старые Батеки, Гнездовского сельского поселения, Смоленского района, Смоленской области

- Правила устройства электроустановок (ПУЭ). Издание 6, утв. Минэнерго СССР, 1985.
- Правила устройства электроустановок (ПУЭ). Издание 7, утв. Министерством топлива и энергетики Российской Федерации, 2000.
- Инструкция по межеванию земель.
- Инструкция по топографической съемке в масштабах 1:5000, 1:2000, 1:1000, 1:500» ГКИНП-02-033-82, утвержденная Главным управлением геодезии и картографии при Совете Министров СССР от 05.10.1979 (с поправками, утвержденными приказом ГУГК от 09.09.1982 № 436п).


Старые Батеки

Документация по планировке территории
Проект планировки и проект межевания территории
по адресу: д. Старые Батеки, Гнездовского сельского поселения, Смоленского района, Смоленской
области

ГРАФИЧЕСКИЕ МАТЕРИАЛЫ

Старые Батеки

Схема расположения элемента планировочной структуры
(Схема размещения проектируемой территории в структуре поселения)

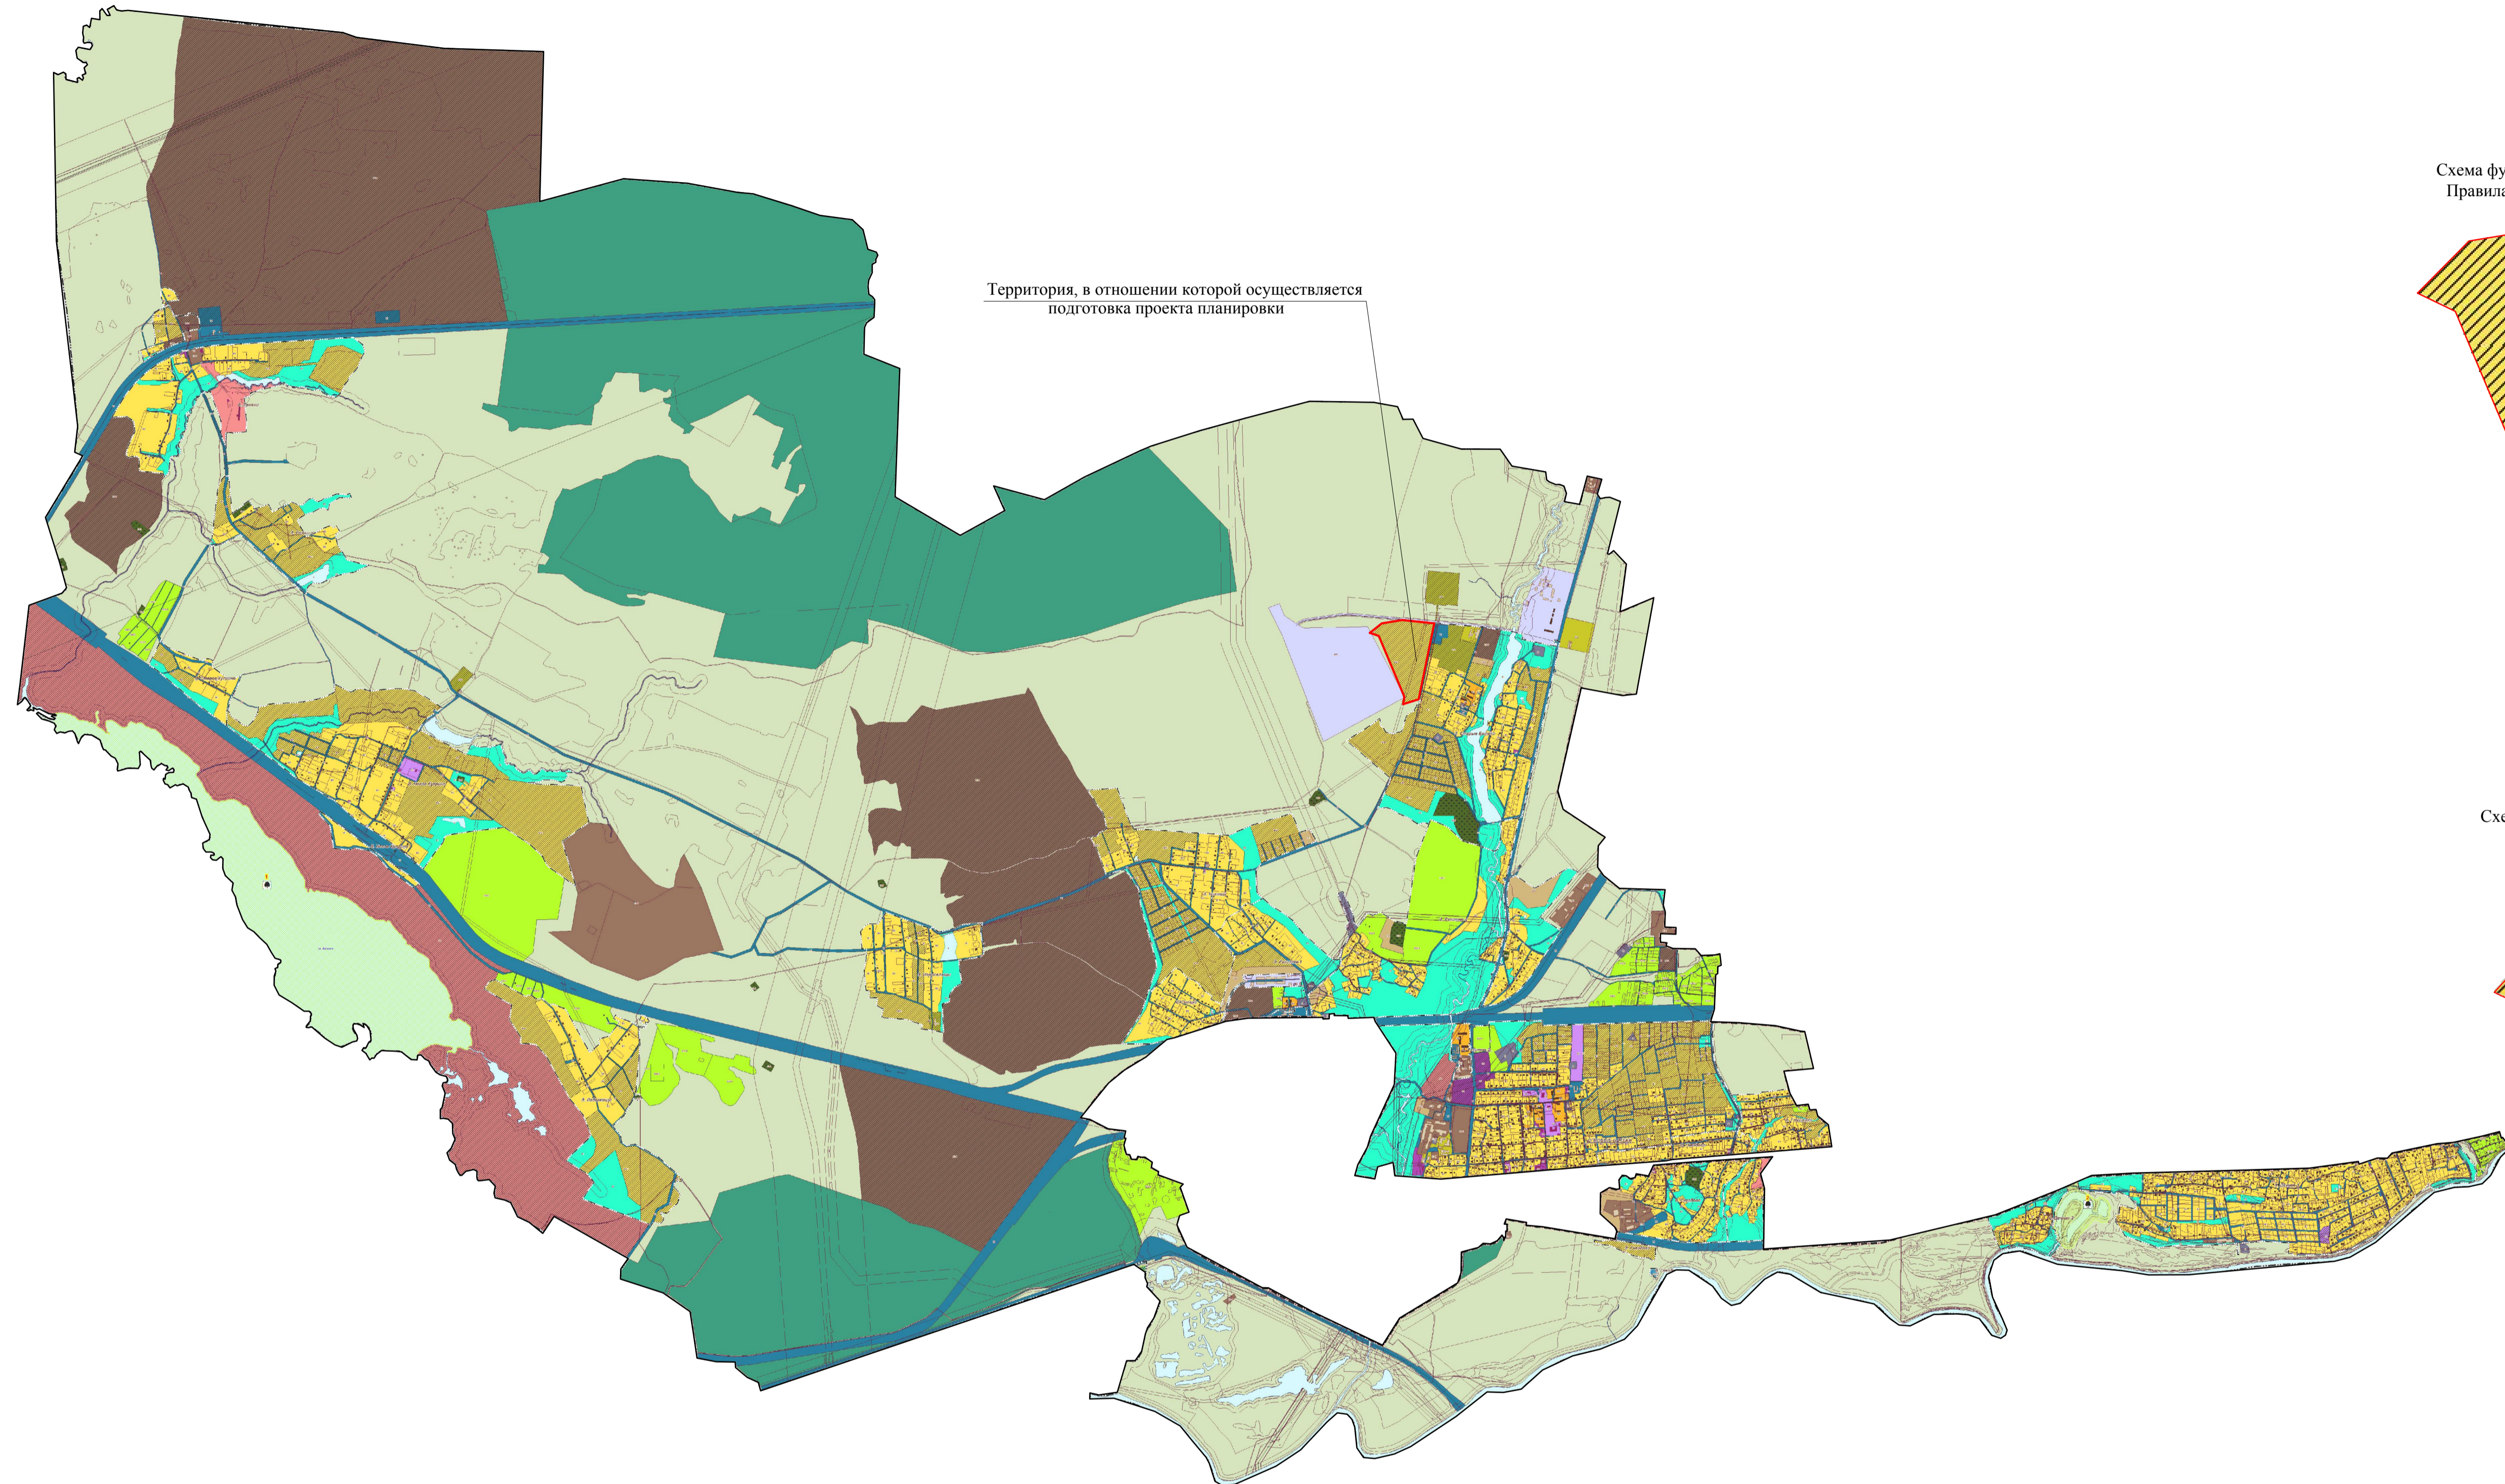

Территория, в отношении которой осуществляется подготовка проекта планировки

Схема функциональных зон в соответствии с Правилами землепользования и застройки


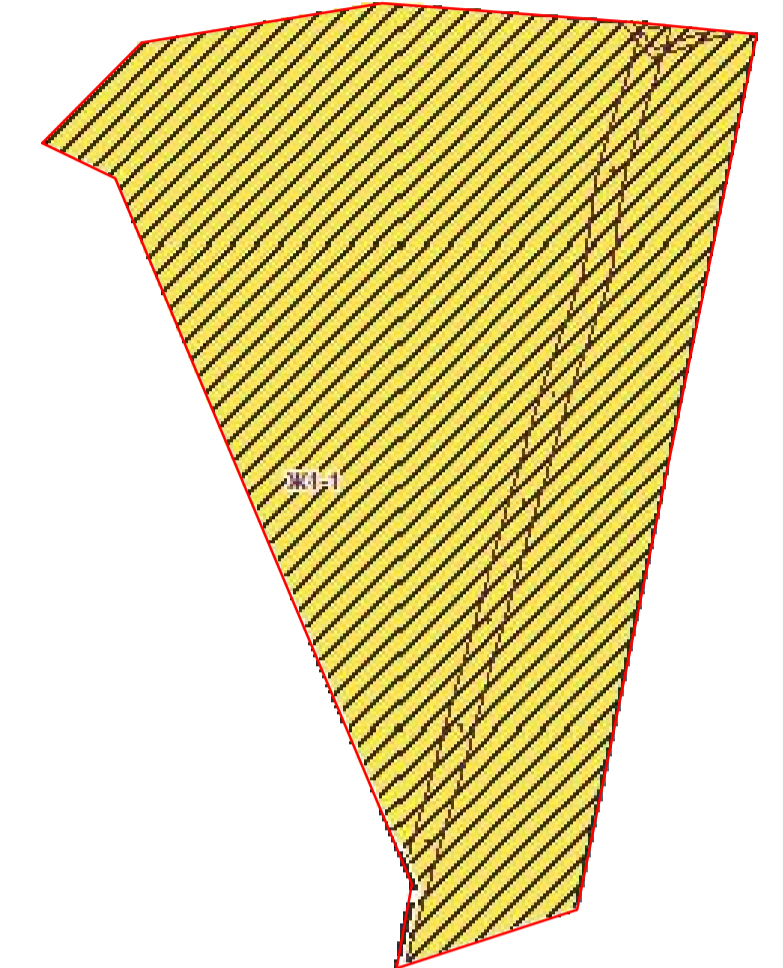




Схема функциональных зон в соответствии с Генеральным планом

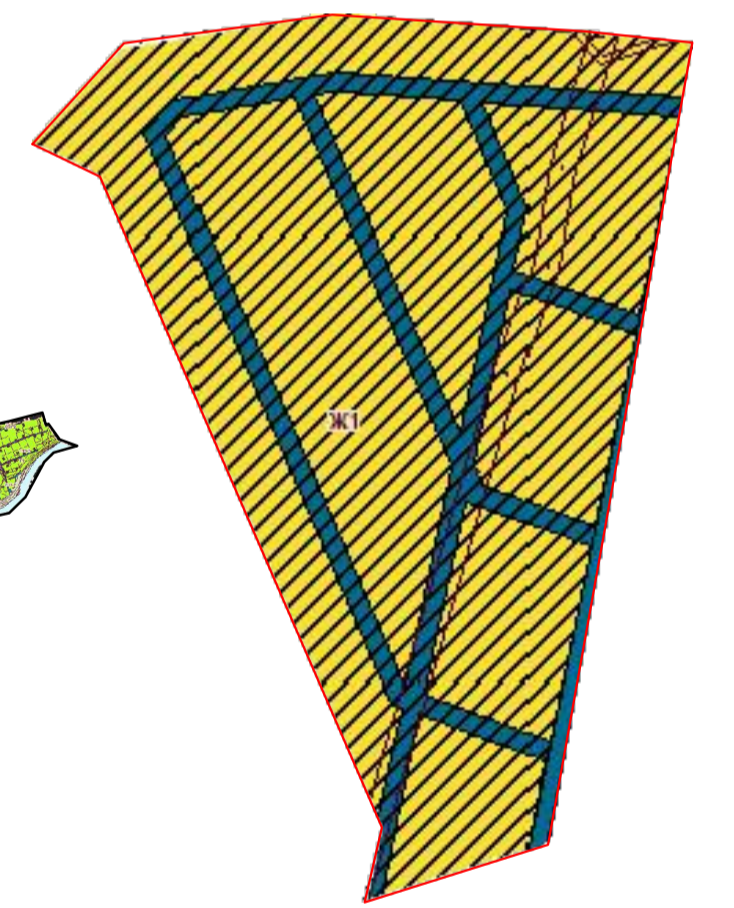


Условные обозначения:


-  - зона застройки индивидуальными жилыми домами
-  - зона транспортной инфраструктуры


						2021			
Изм.	Кол.	Лист	№ док.	Подпись	Дата	Проект планировки и проект межевания территории по адресу : д. Старые Батеки, Гнездовское сельское поселение, Смоленского района, Смоленской области			
ГИП		Дубасов С.С.				Проект планировки территории	Стадия	Лист	Листов
						Материалы по обоснованию	МО	1	63
Разработал		Горлеенкова Д.В.				Схема расположения элемента планировочной структуры. Схема с отображением границ проектируемой территории, зон функционального назначения в соответствии с ГП. Схема с отображением границ проектируемой территории, территориальных зон в соответствии с ПЗЗ			
Проверил		Дубасов С.С.				ООО "Азимут"			

Схема, отображающая местоположение существующих объектов капитального строительства, схема границ зон с особыми условиями использования территории

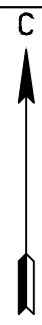




Условные обозначения:

  Границы земельных участков

 Граница зоны с особыми условиями использования территории - ВЛ 1004 П/СТ "Ольша" д. Новосельцы, д. Сипачии д. НивициГнездовского, Дивасовского сельского поселения Смоленского района, Смоленской области.

						2021			
Изм.	Кол.	Лист	Л док.	Подпись	Дата	Проект планировки и проект межевания территории по адресу : Кошинское сельское поселение, Смоленского района, Смоленской области			
						Проект планировки территории	Стадия	Лист	Листов
ГИП		Дубасов С.С.				Материалы по обоснованию	МО	2	41
Разработал		Гордеенкова Д.В.				Схема, отображающая местоположение существующих объектов капитального строительства, схема границ зон с особыми условиями использования территории М 1:2000	ООО "Азимут"		
Проверил		Дубасов С.С.							

Схема организации движения транспорта и пешеходов, отражающая местоположение объектов транспортной инфраструктуры и учитывающую существующие и прогнозные потребности в транспортном обеспечении на территории, а также организация улично-дорожной сети.

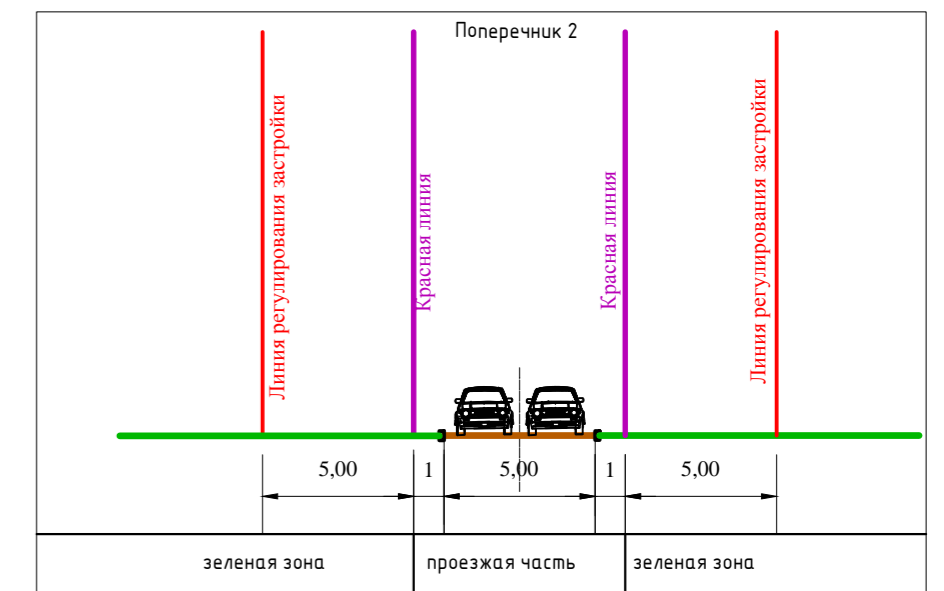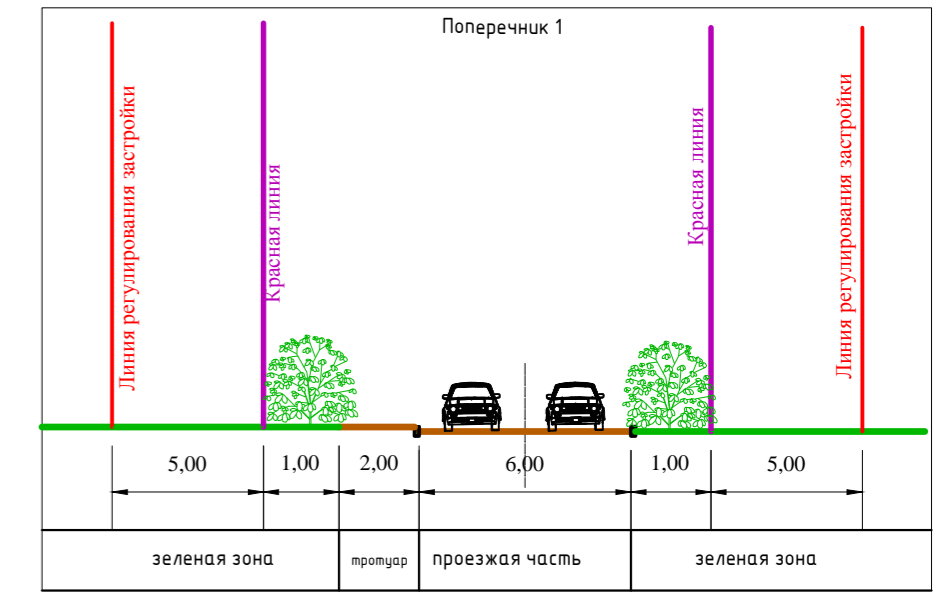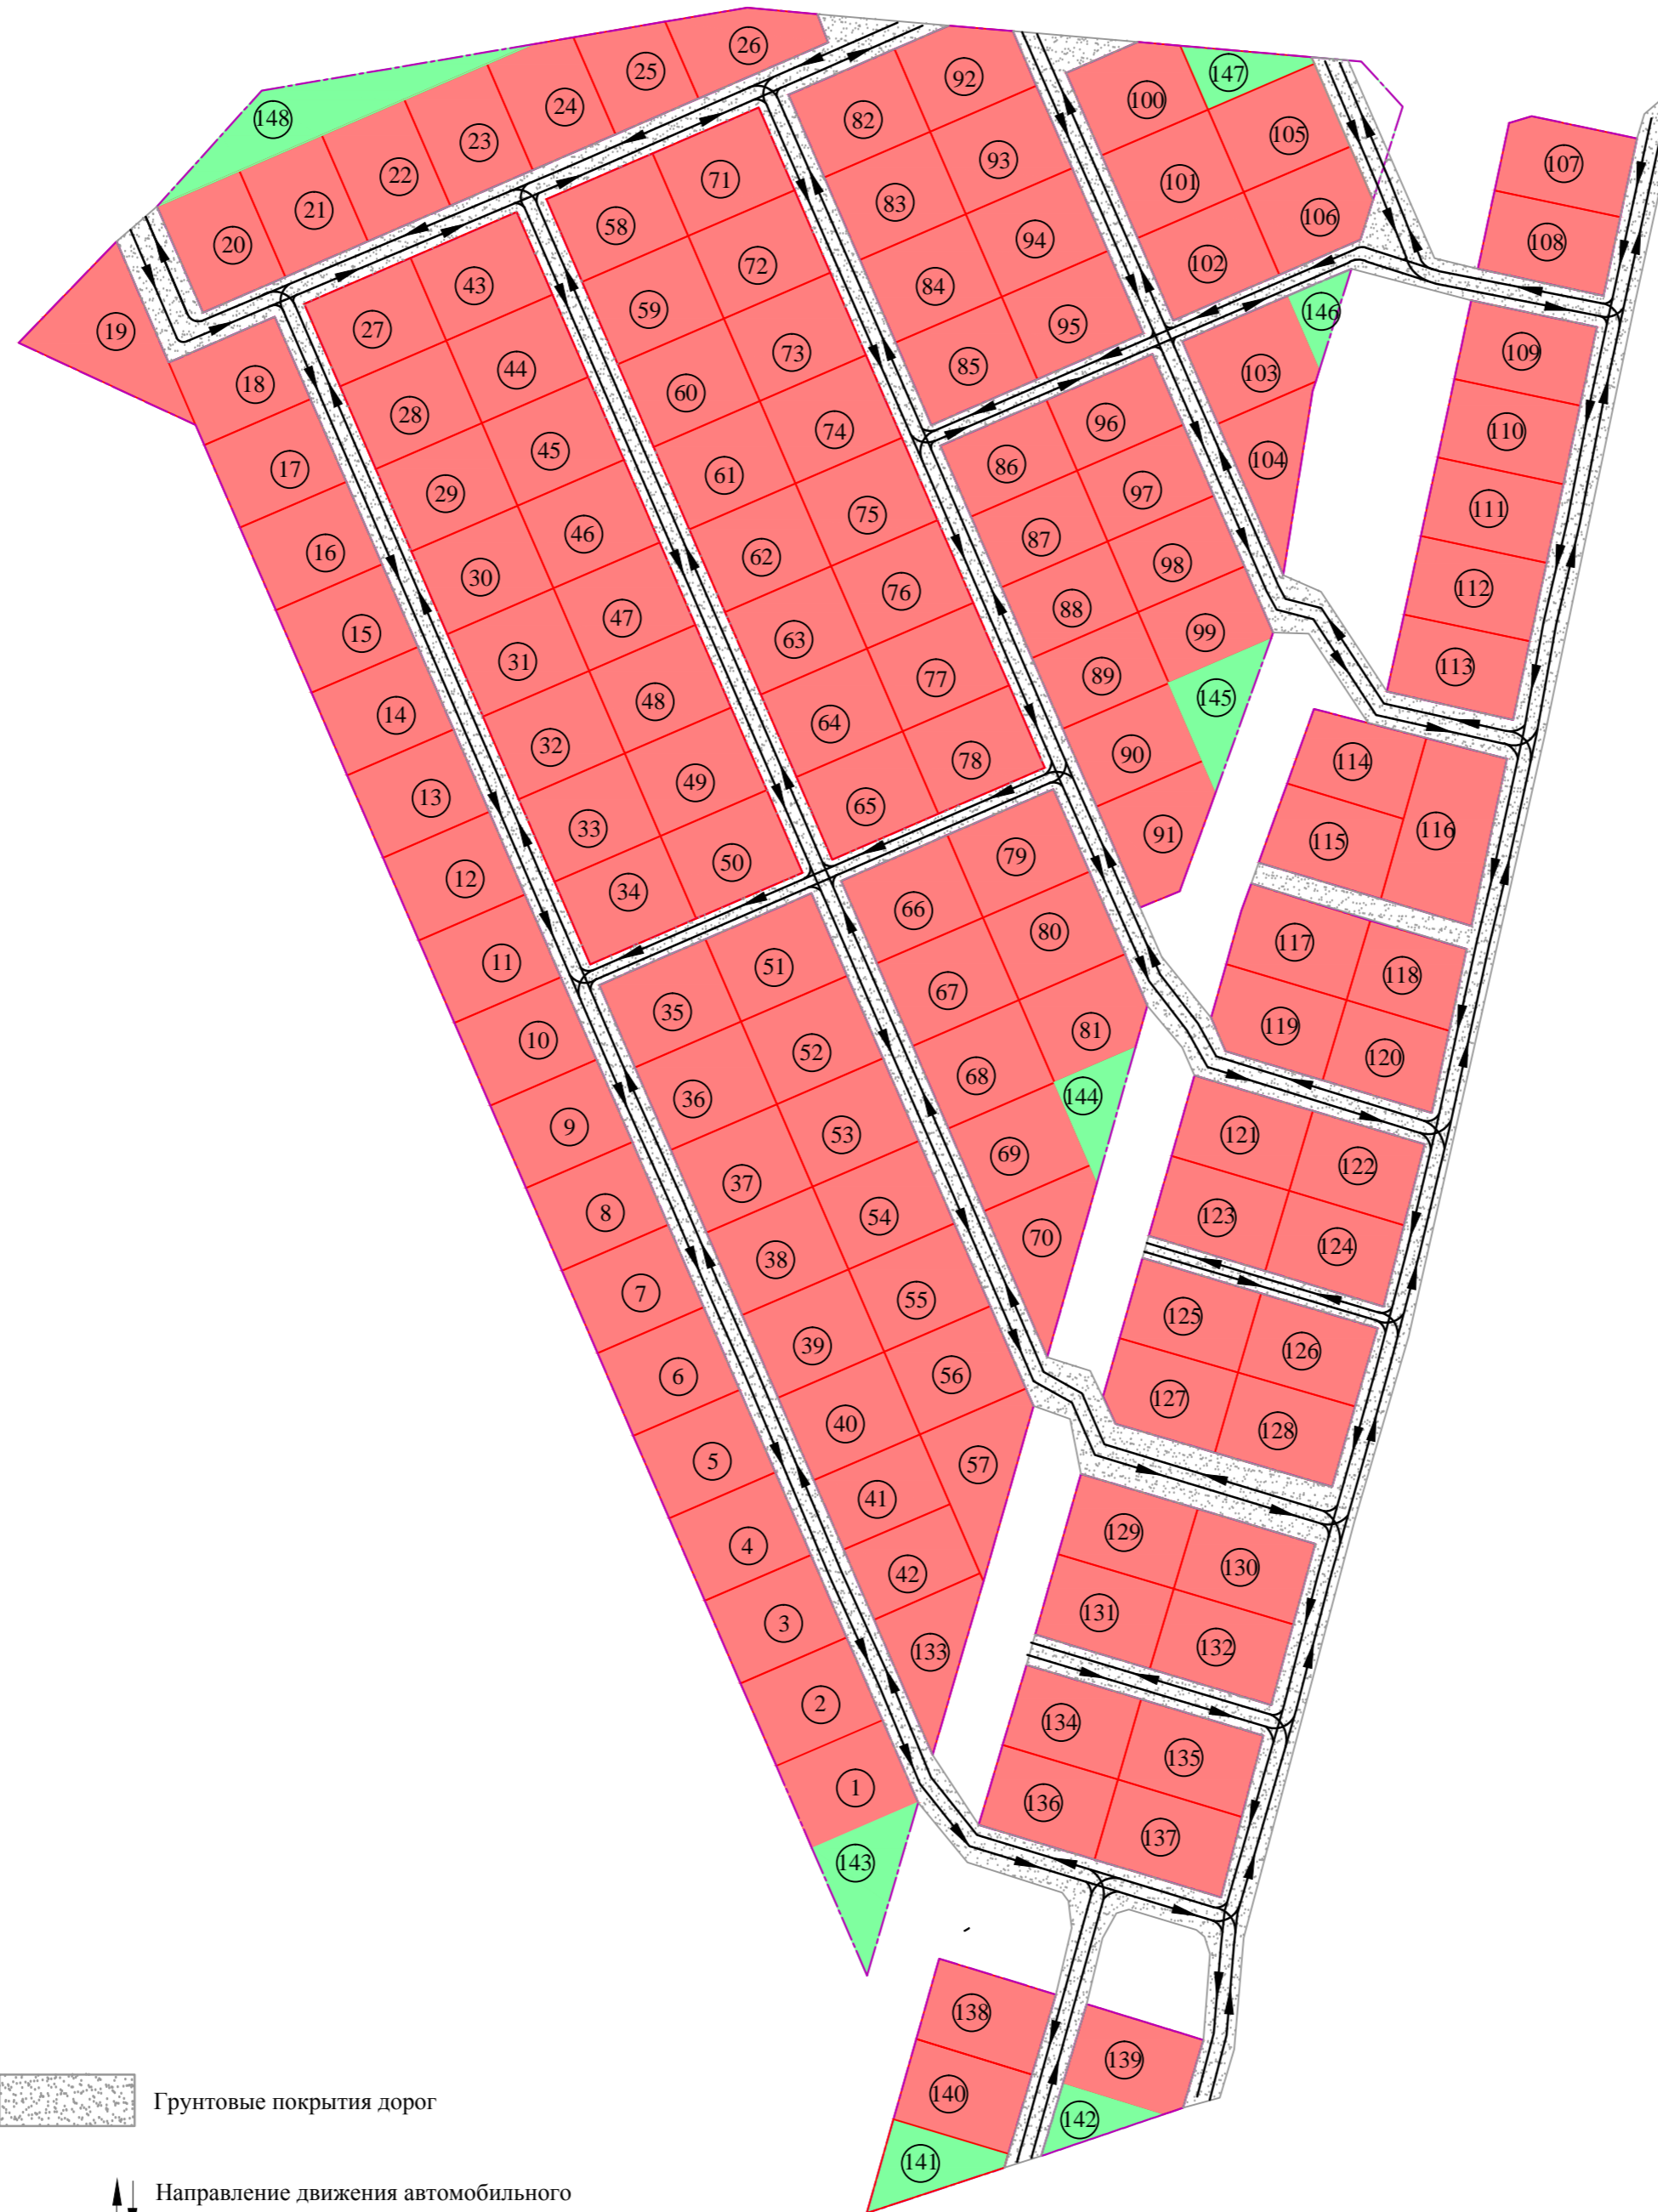

Условные обозначения:

- Для ведения личного подсобного хозяйства
- Для индивидуального жилищного строительства
- Рекреация с проведением необходимого объема благоустройства и инженерного оборудования
- Устанавливаемые красные линии
- Границы земельных участков





Грунтовые покрытия дорог



Направление движения автомобильного транспорта

						2021			
Изм.	Кол.	Лист	№ док.	Подпись	Дата	Проект планировки и проект межевания территории по адресу : Кошкинское сельское поселение, Смоленского района, Смоленской области			
						Проект планировки территории	Стадия	Лист	Листов
						Материалы по обоснованию	МО	3	41
Разработал						Схема организации движения транспорта и пешеходов, отражающая местоположение объектов транспортной инфраструктуры и учитывающую существующие и прогнозные потребности в транспортном обеспечении на территории, а также организация улично-дорожной сети М 1:2000	ООО "Азимут"		
Проверил									

Схема вертикальной планировки и инженерной подготовки территории

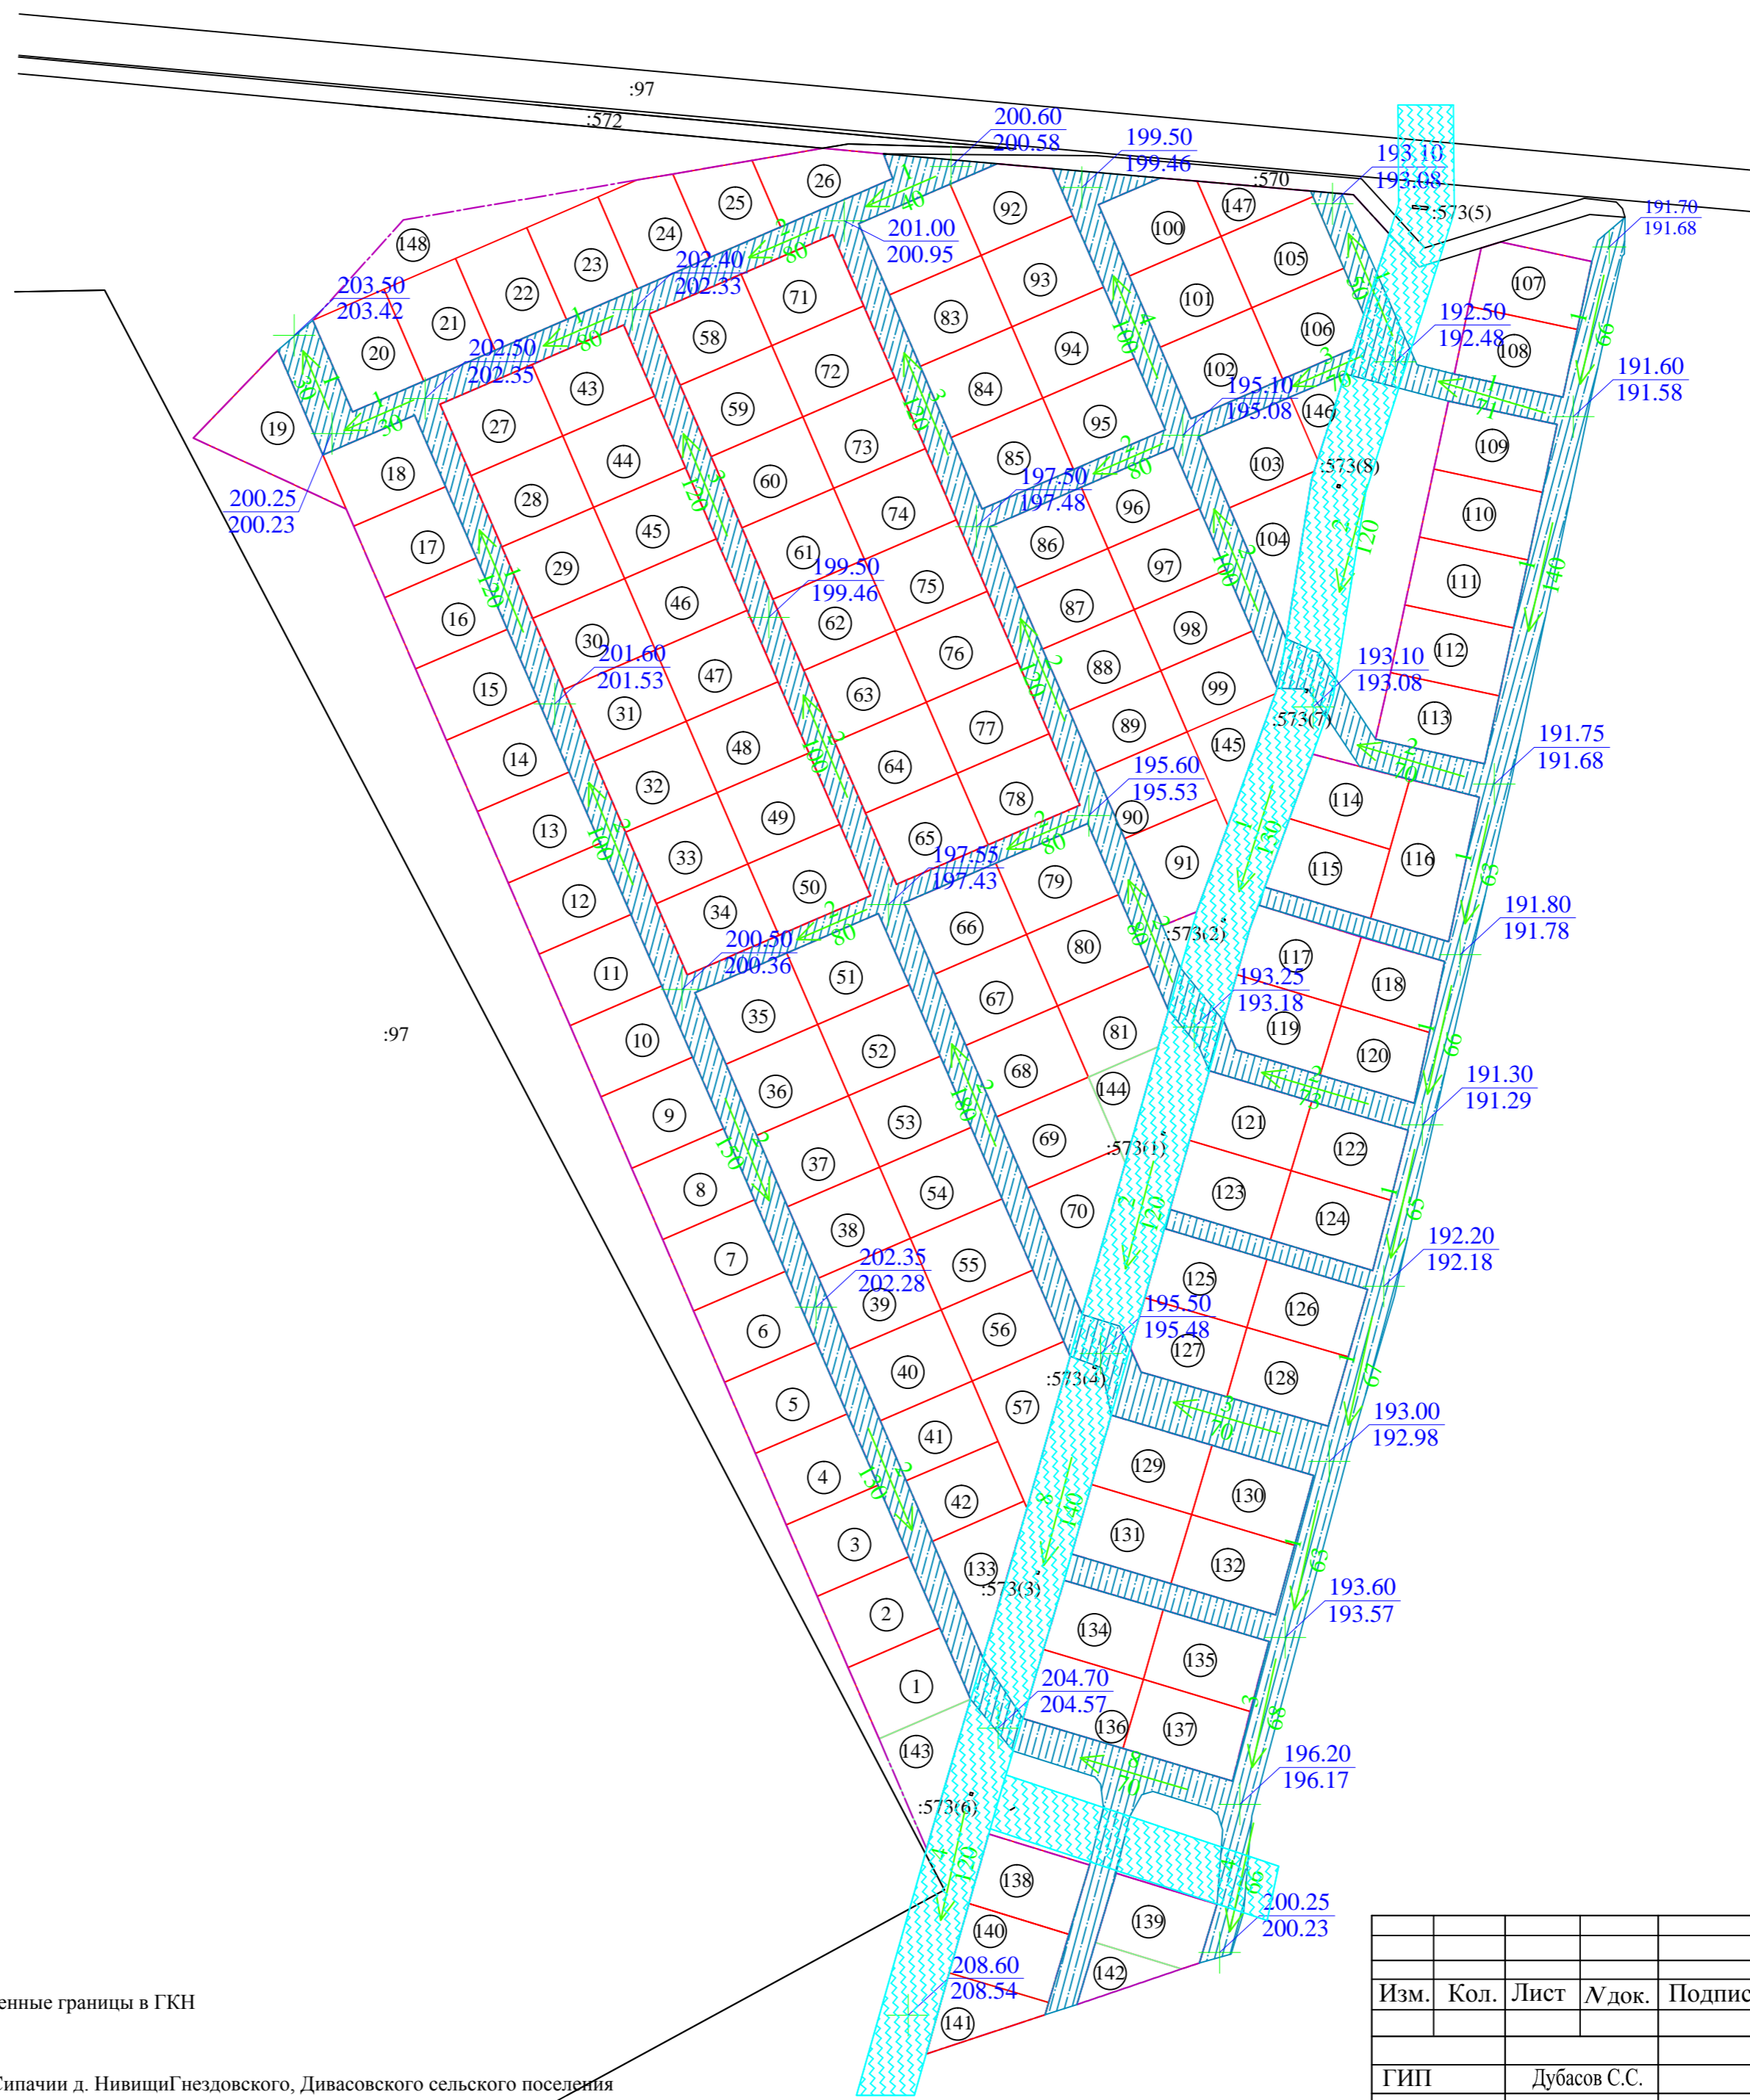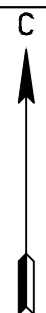

Уклон, %
 направление уклона,
 расстояние, м
 215.50 Проектная (красная) отметка
 215.40 Существующая (черная) отметка

Условные обозначения:

- Границы земельных участков
- Установленные границы в ГКН
- Граница зоны с особыми условиями использования территории - ВЛ 1004 П/СТ "Ольша" д. Новосельцы, д. Сипачи д. НивищиГнездовского, Дивасовского сельского поселения Смоленского района, Смоленской области.
- Система водоснабжения д. Кошино Кошинского сельского поселения Смоленского района Смоленской области

						2021			
Изм.	Кол.	Лист	№ док.	Подпись	Дата	Проект планировки и проект межевания территории по адресу : Кошинское сельское поселение, Смоленского района, Смоленской области			
						Проект планировки территории	Стадия	Лист	Листов
						Материалы по обоснованию	МО	4	41
Разработал	Гордеев Д.В.					Схема вертикальной планировки и инженерной подготовки территории			
Проверил	Дубасов С.С.					Система высот Балтийская М 1:2000			
						ООО "Азимут"			