

ГРАФИЧЕСКОЕ ОПИСАНИЕ

местоположения границ населенных пунктов, территориальных зон, особо охраняемых природных территорий, зон с особыми условиями использования территории

Публичный сервитут на срок 49 лет для использования земель и земельных участков в целях строительства и эксплуатации линейного объекта системы газоснабжения "Реконструкция ГРС Талашкино" Этап 2. Распределительный газопровод".

(наименование объекта, местоположение границ которого описано (далее - объект))

Раздел 1

Сведения об объекте

№ п/п	Характеристики объекта	Описание характеристик
1	2	3
1.	Местоположение объекта	Смоленская область, м.о Смоленский
2.	Площадь объекта +/- величина погрешности определения площади (Р +/- Дельта Р)	20649 +/- 50 м²
3.	Иные характеристики объекта	Срок публичного сервитута 49 лет. Публичный сервитут площадью 20649 кв.м. Цель установления публичного сервитута - для строительства и эксплуатации линейного объекта системы газоснабжения "Реконструкция ГРС Талашкино" Этап 2. Распределительный газопровод" Обладатель публичного сервитута - ПАО «Газпром» " ИНН 7736050003, ОГРН 1027700070518 адрес - 197229, г. Санкт-Петербург, вн. тер. г. муниципальный округ Лахта-Ольгино, пр-кт Лахтинский, д.2, к.3, стр. 1 E-mail - office@invest.gazprom.ru

Раздел 2

Сведения о местоположении границ объекта


1. Система координат МСК-67, зона 1

2. Сведения о характерных точках границ объекта

Обозначение характерных точек границ	Координаты, м		Метод определения координат характерной точки	Средняя квадратическая погрешность положения характерной точки (Mt), м	Описание обозначения точки на местности (при наличии)
	X	Y			
1	2	3	4	5	6
1	447341.15	1229146.73	Аналитический метод	0.1	-
2	447361.18	1229135.43	Аналитический метод	0.1	-
3	447394.65	1229194.76	Аналитический метод	0.1	-
4	447631.24	1229549.29	Аналитический метод	0.1	-
5	447649.08	1229575.96	Аналитический метод	0.1	-
6	447653.92	1229528.35	Аналитический метод	0.1	-
7	447665.86	1229529.56	Аналитический метод	0.1	-
8	447659.55	1229591.62	Аналитический метод	0.1	-
9	447664.78	1229599.44	Аналитический метод	0.1	-
10	447657.76	1229668.44	Аналитический метод	0.1	-
11	447794.91	1229836.65	Аналитический метод	0.1	-
12	447784.89	1229893.93	Аналитический метод	0.1	-
13	447774.80	1229892.27	Аналитический метод	0.1	-
14	447769.32	1229896.27	Аналитический метод	0.1	-
15	447757.30	1229977.96	Аналитический метод	0.1	-
16	447755.92	1229983.86	Аналитический метод	0.1	-
17	447754.88	1229986.17	Аналитический метод	0.1	-
18	447754.44	1229986.67	Аналитический метод	0.1	-
19	447726.61	1229979.53	Аналитический метод	0.1	-
20	447709.85	1229975.30	Аналитический метод	0.1	-
21	447702.23	1229973.79	Аналитический метод	0.1	-
22	447624.67	1229953.37	Аналитический метод	0.1	-

2. Сведения о характерных точках границ объекта					
Обозначение характерных точек границ	Координаты, м		Метод определения координат характерной точки	Средняя квадратическая погрешность положения характерной точки (Mt), м	Описание обозначения точки на местности (при наличии)
	X	Y			
1	2	3	4	5	6
23	447568.80	1229940.18	Аналитический метод	0.1	-
24	447542.36	1229934.66	Аналитический метод	0.1	-
25	447543.48	1229928.93	Аналитический метод	0.1	-
26	447553.36	1229926.62	Аналитический метод	0.1	-
27	447596.03	1229936.79	Аналитический метод	0.1	-
28	447594.98	1229941.48	Аналитический метод	0.1	-
29	447603.94	1229943.17	Аналитический метод	0.1	-
30	447749.69	1229978.97	Аналитический метод	0.1	-
31	447773.64	1229842.20	Аналитический метод	0.1	-
32	447648.29	1229688.47	Аналитический метод	0.1	-
33	447635.75	1229687.25	Аналитический метод	0.1	-
34	447637.03	1229674.65	Аналитический метод	0.1	-
35	447644.16	1229604.58	Аналитический метод	0.1	-
36	447614.61	1229560.40	Аналитический метод	0.1	-
37	447377.59	1229205.24	Аналитический метод	0.1	-
38	447353.59	1229162.68	Аналитический метод	0.1	-
39	447350.97	1229164.15	Аналитический метод	0.1	-
1	447341.15	1229146.73	Аналитический метод	0.1	-
3. Сведения о характерных точках части (частей) границы объекта					
Обозначение характерных точек части границы	Координаты, м		Метод определения координат характерной точки	Средняя квадратическая погрешность положения характерной точки (Mt), м	Описание обозначения точки на местности (при наличии)
	X	Y			
1	2	3	4	5	6
-	-	-	-	-	-

Раздел 3							
Сведения о местоположении измененных (уточненных) границ объекта							
1. Система координат -							
2. Сведения о характерных точках границ объекта							
Обозначение характерных точек границ	Существующие координаты, м		Измененные (уточненные) координаты, м		Метод определения координат характерной точки	Средняя квадратическая погрешность положения характерной точки (Mt), м	Описание обозначения точки на местности (при наличии)
	X	Y	X	Y			
1	2	3	4	5	6	7	8
-	-	-	-	-	-	-	
3. Сведения о характерных точках части (частей) границы объекта							
Обозначение характерных точек части границы	Существующие координаты, м		Измененные (уточненные) координаты, м		Метод определения координат характерной точки	Средняя квадратическая погрешность положения характерной точки (Mt), м	Описание обозначения точки на местности (при наличии)
	X	Y	X	Y			
1	2	3	4	5	6	7	8
-	-	-	-	-	-	-	

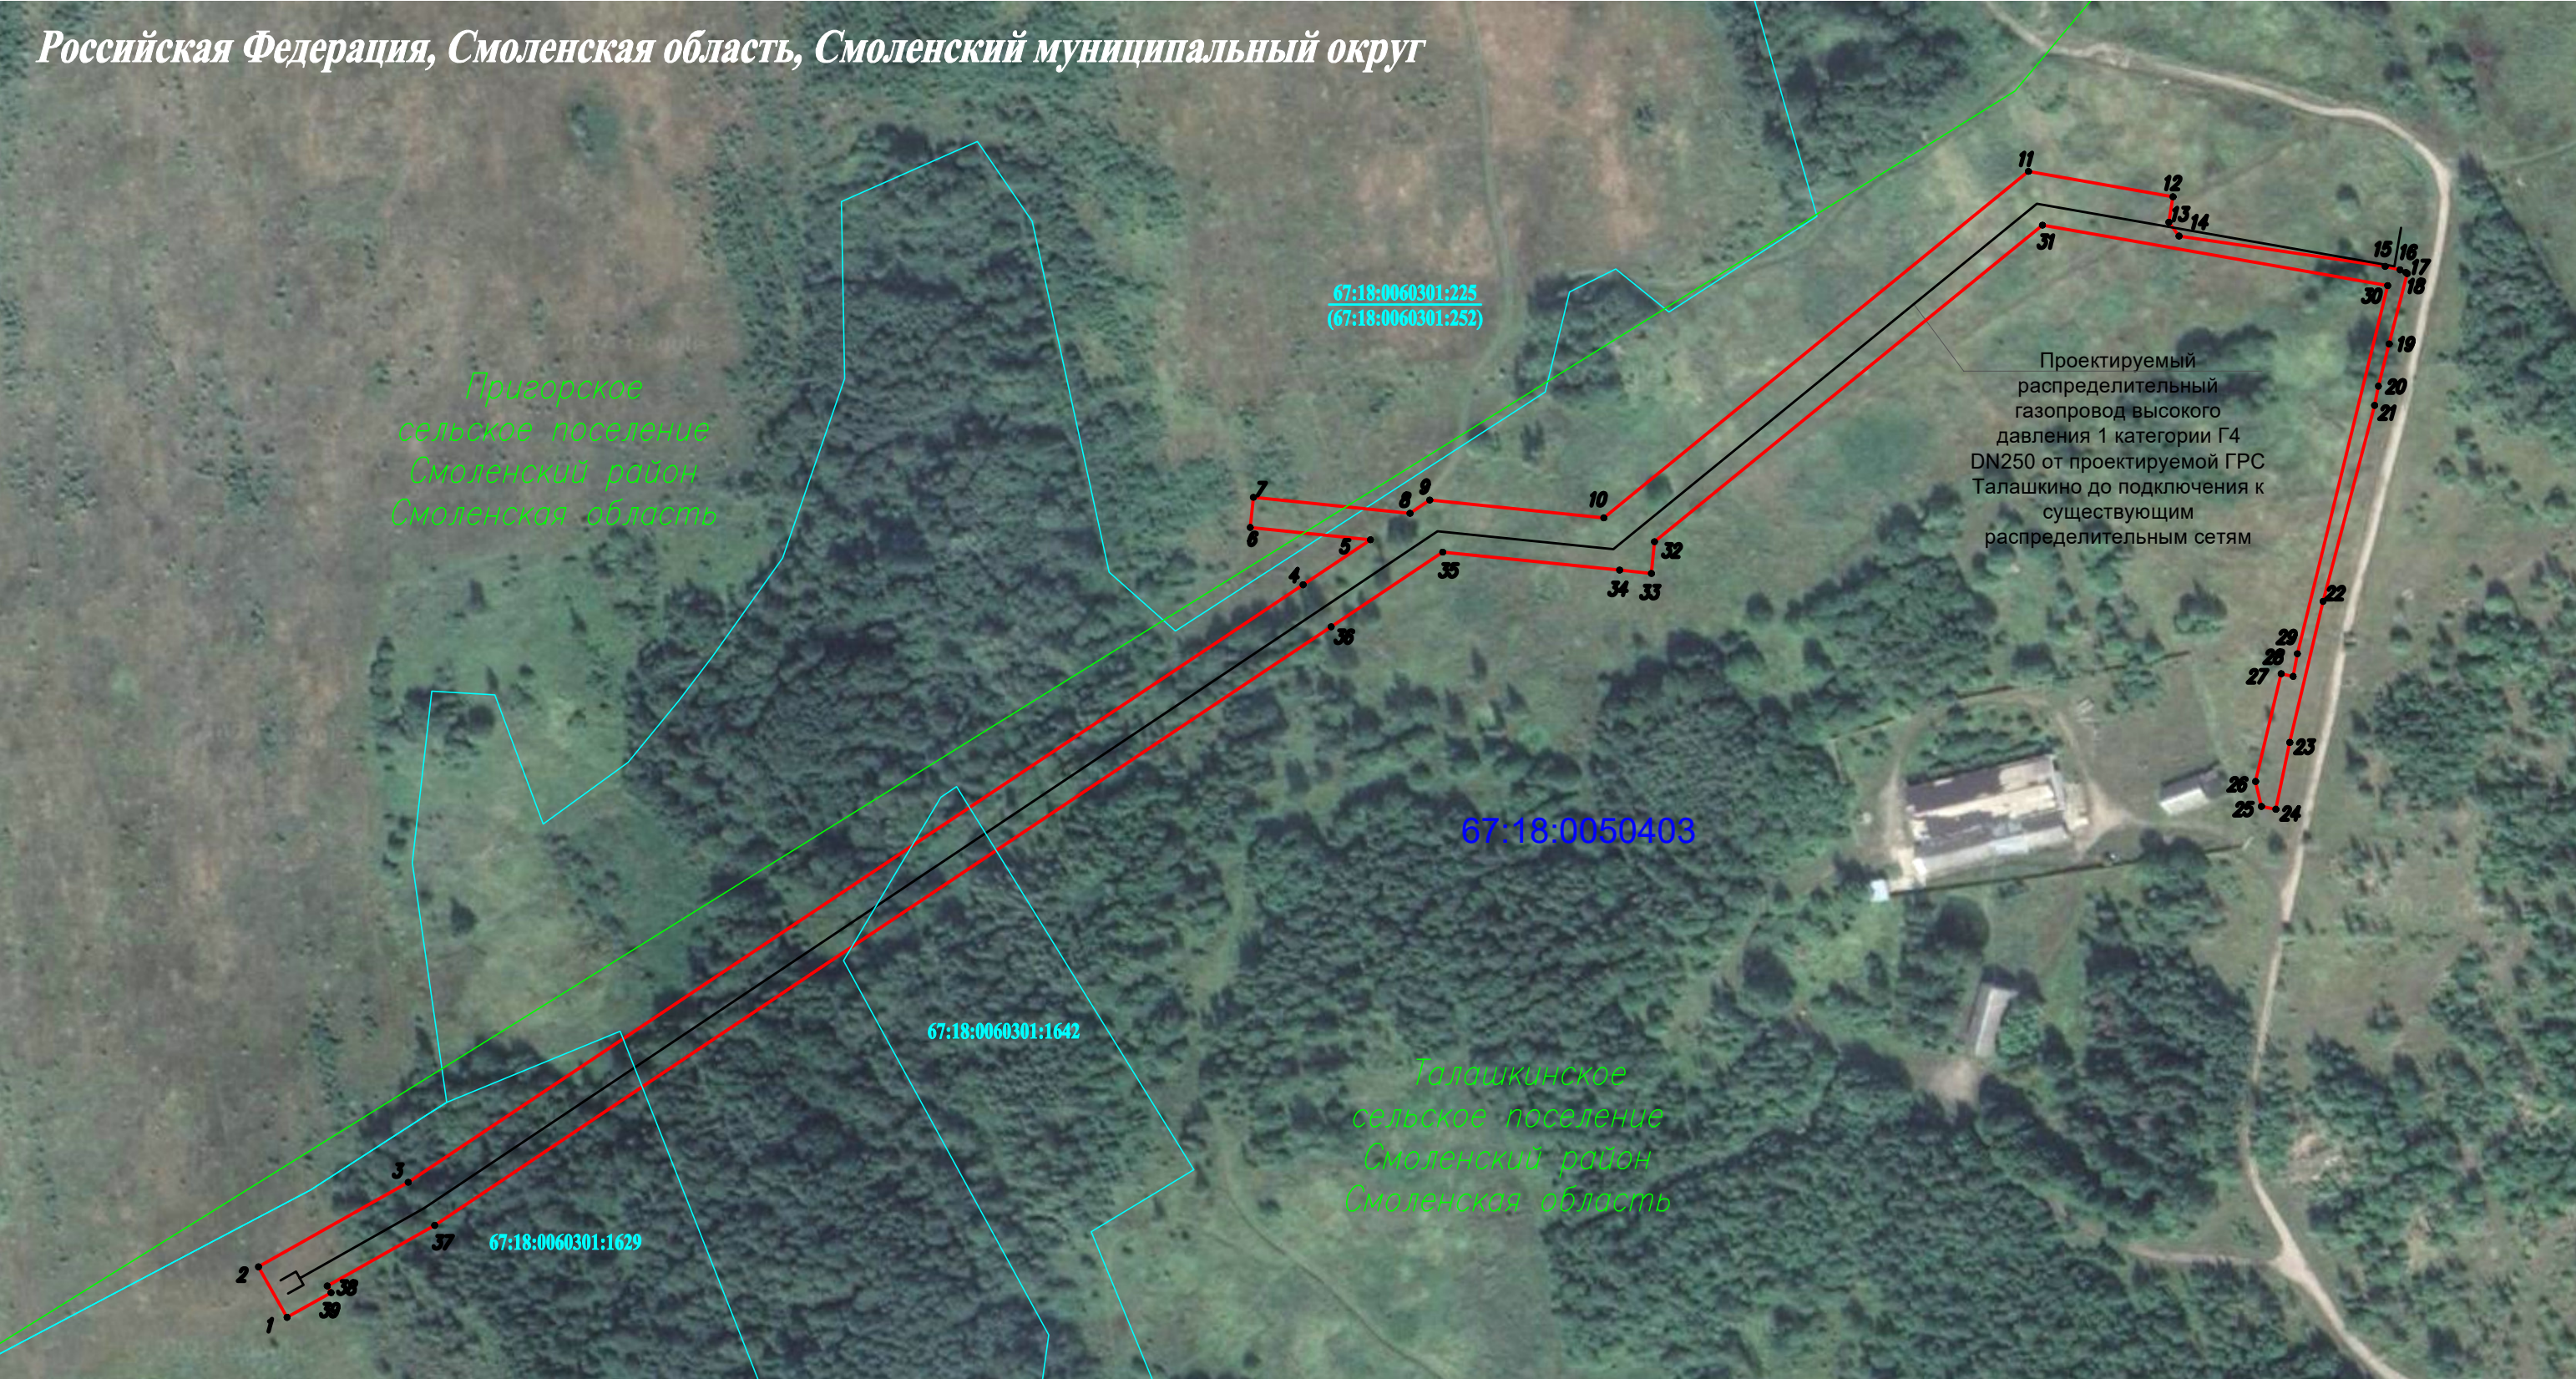

Масштаб 1:2500

Условные обозначения:

- Проектируемый распределительный газопровод высокого давления 1 категории Г4 DN250 от проектируемой ГРС Талашкино до подключения к существующим распределительным сетям
- :225

— Границы земельных участков, сведения о которых содержатся в ГРН
- 67:18:0050403

— Границы кадастрового квартала
- Проектная граница публичного сервитута
- 1

— Обозначение характерных точек границ публичного сервитута
- граница с/п

— Граница сельских поселений