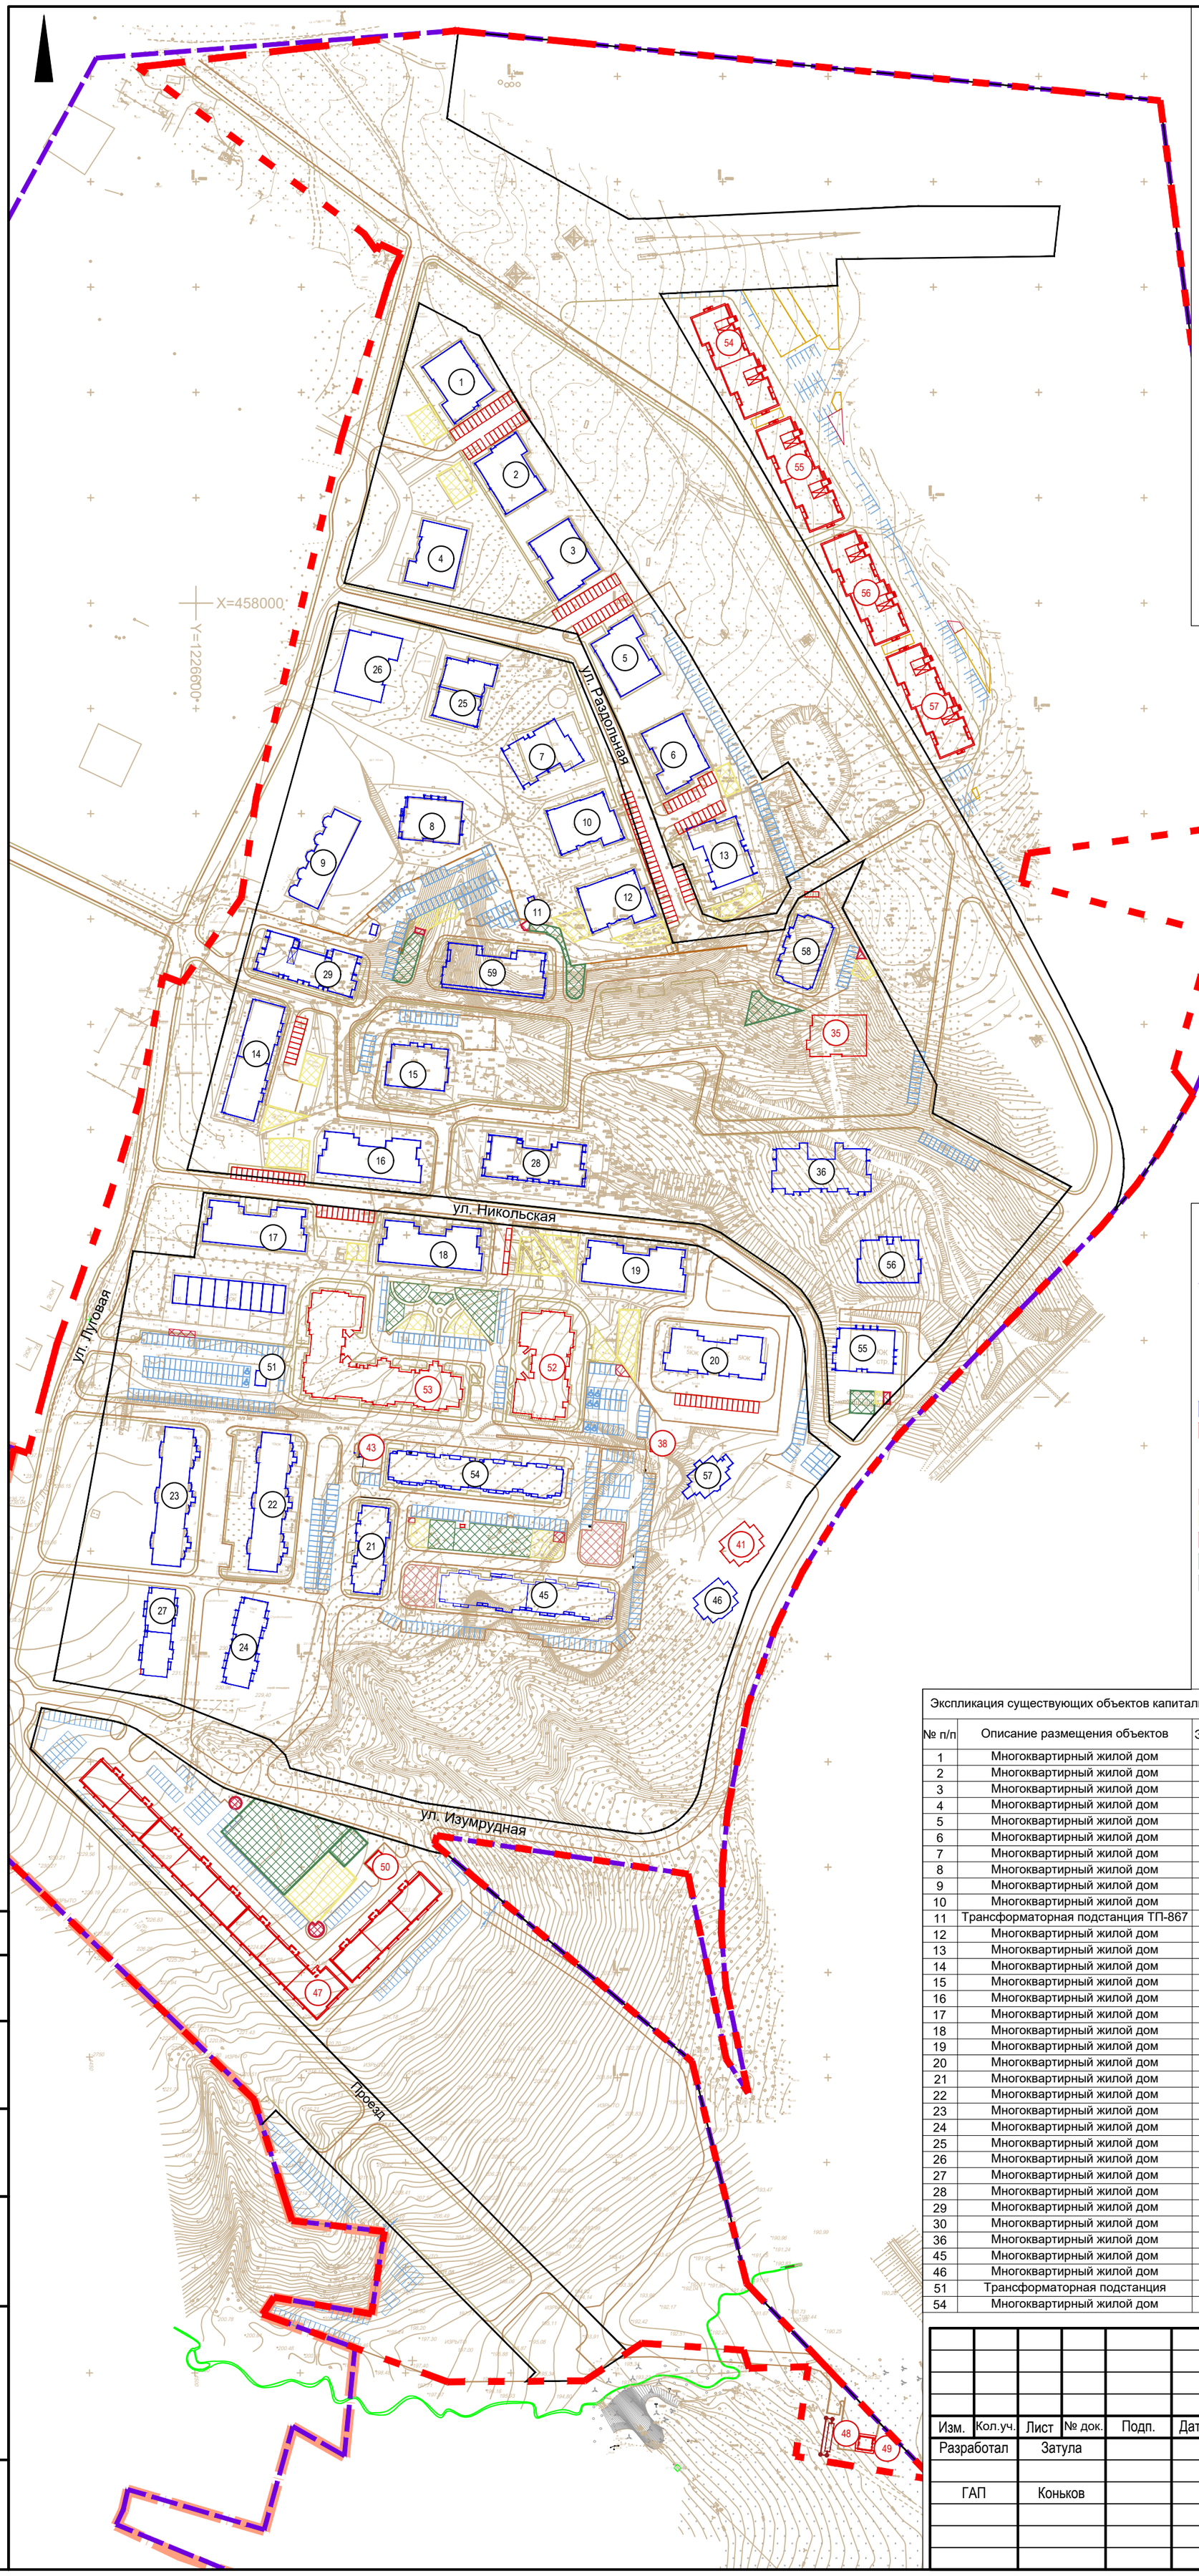

СХЕМА РАДИУСОВ ОБСЛУЖИВАНИЯ

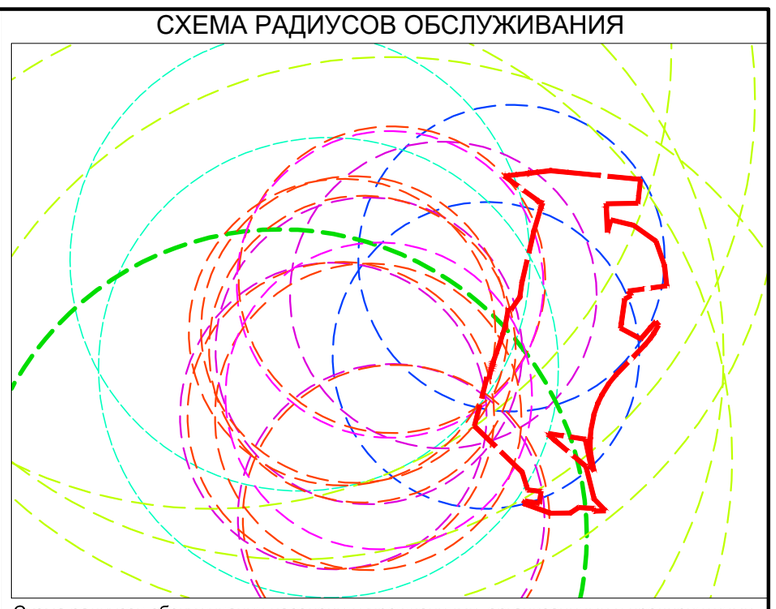

Схема радиусов обслуживания населения учреждениями, организациями и предприятиями

- радиус обслуживания физкультурно-спортивными центрами жилых районов
- радиус обслуживания поликлиниками
- радиус обслуживания дошкольными образовательными организациями
- радиус обслуживания образовательными организациями
- радиус обслуживания аптек
- радиус обслуживания магазинов
- радиус обслуживания отделений связи и филиалов банка

УСЛОВНЫЕ ОБОЗНАЧЕНИЯ

- границы территории проекта планировки
- границы муниципального образования
- границы населенных пунктов

Предлагаемые к установлению линии градостроительного регулирования

- красные линии улично-дорожной сети

- существующие и строящиеся объекты капитального строительства
- планируемые объекты капитального строительства
- планируемые дороги
- планируемые тротуары
- место размещения элементов дворового благоустройства
- площадки для игр детей дошкольного и младшего школьного возраста
- площадки для отдыха взрослого населения
- площадки для занятий физкультурой
- площадки для хозяйственных целей
- места размещения существующих парковок
- места размещения планируемых парковок
- номера существующих объектов капитального строительства
- номера объектов капитального строительства, планируемых к размещению

Экспликация существующих объектов капитального строительства

№ п/п	Описание размещения объектов	Этажность	Площадь застройки
1	Многоквартирный жилой дом	4	649
2	Многоквартирный жилой дом	4	649
3	Многоквартирный жилой дом	5	649
4	Многоквартирный жилой дом	4.5	627
5	Многоквартирный жилой дом	5	649
6	Многоквартирный жилой дом	5	649
7	Многоквартирный жилой дом	4	623
8	Многоквартирный жилой дом	5	554
9	Многоквартирный жилой дом	2	685
10	Многоквартирный жилой дом	4	623
11	Трансформаторная подстанция ТП-867	1	20
12	Многоквартирный жилой дом	4	623
13	Многоквартирный жилой дом	4	625
14	Многоквартирный жилой дом	3.4	899
15	Многоквартирный жилой дом	5	567
16	Многоквартирный жилой дом	3	846
17	Многоквартирный жилой дом	3	845
18	Многоквартирный жилой дом	3	846
19	Многоквартирный жилой дом	5	860
20	Многоквартирный жилой дом	5	814
21	Многоквартирный жилой дом	10	529
22	Многоквартирный жилой дом	11	1022
23	Многоквартирный жилой дом	11	1022
24	Многоквартирный жилой дом	10	538
25	Многоквартирный жилой дом	3	646
26	Многоквартирный жилой дом	3	712
27	Многоквартирный жилой дом	10	538
28	Многоквартирный жилой дом	5	812
29	Многоквартирный жилой дом	5	790
30	Многоквартирный жилой дом	2	699
36	Многоквартирный жилой дом	5	554
45	Многоквартирный жилой дом	10	1249
46	Многоквартирный жилой дом	5	273
51	Трансформаторная подстанция	-	36
54	Многоквартирный жилой дом	10	1249
55	Многоквартирный жилой дом	5	554
56	Многоквартирный жилой дом	5	594
57	Многоквартирный жилой дом	5	282
58	Многоквартирный жилой дом	8	603
59	Многоквартирный жилой дом	6	790

Экспликация планируемых объектов капитального строительства

№ п/п	Описание размещения объектов	Этажность	Площадь застройки
31	-	-	-
32	-	-	-
33	Аннулирован		
34	-	-	-
35	Многоквартирный жилой дом	5	522
36	Многоквартирный жилой дом	5	554
37	Аннулирован		
38	Канализационно-насосная станция	-	9
39	-	-	-
40	Многоквартирный жилой дом	10	601
41	Многоквартирный жилой дом	5	273
42	-	-	-
43	Трансформаторная подстанция	-	34
44	-	-	-
47	Многоквартирный жилой дом	10	3455
48	Очистные сооружения ливневой канализации	-	-
49	Канализационная насосная станция	-	-
50	Трансформаторная подстанция	-	45
52	Многоквартирный жилой дом	8-10	1098
53	Многоквартирный жилой дом	10	1983
54	Многоквартирный дом	5	939
55	Многоквартирный дом	5	939
56	Многоквартирный дом	5	939
57	Многоквартирный дом	5	939

Изм.	Кол.уч.	Лист	№ док.	Подп.	Дата	
Разработал		Затула				Проект планировки территории и проект межевания территории для выделения одного или нескольких смежных элементов планировочной структуры в границах населенного пункта д. Киселевка Козинского сельского поселения Смоленского района Смоленской области (кадастровые кварталы 67:18:0060108, 67:18:3790101)
ГАП		Коньков				Материалы по обоснованию проекта планировки территории
						Схема варианта планировочных решений застройки территории М 1:2000

Стадия	Лист	Листов
ДПТ	4	5

ООО "ГеоТехПлан"

Согласовано

Взам. инв. №

Подпись и дата

Инв. № подл.

Формат А2