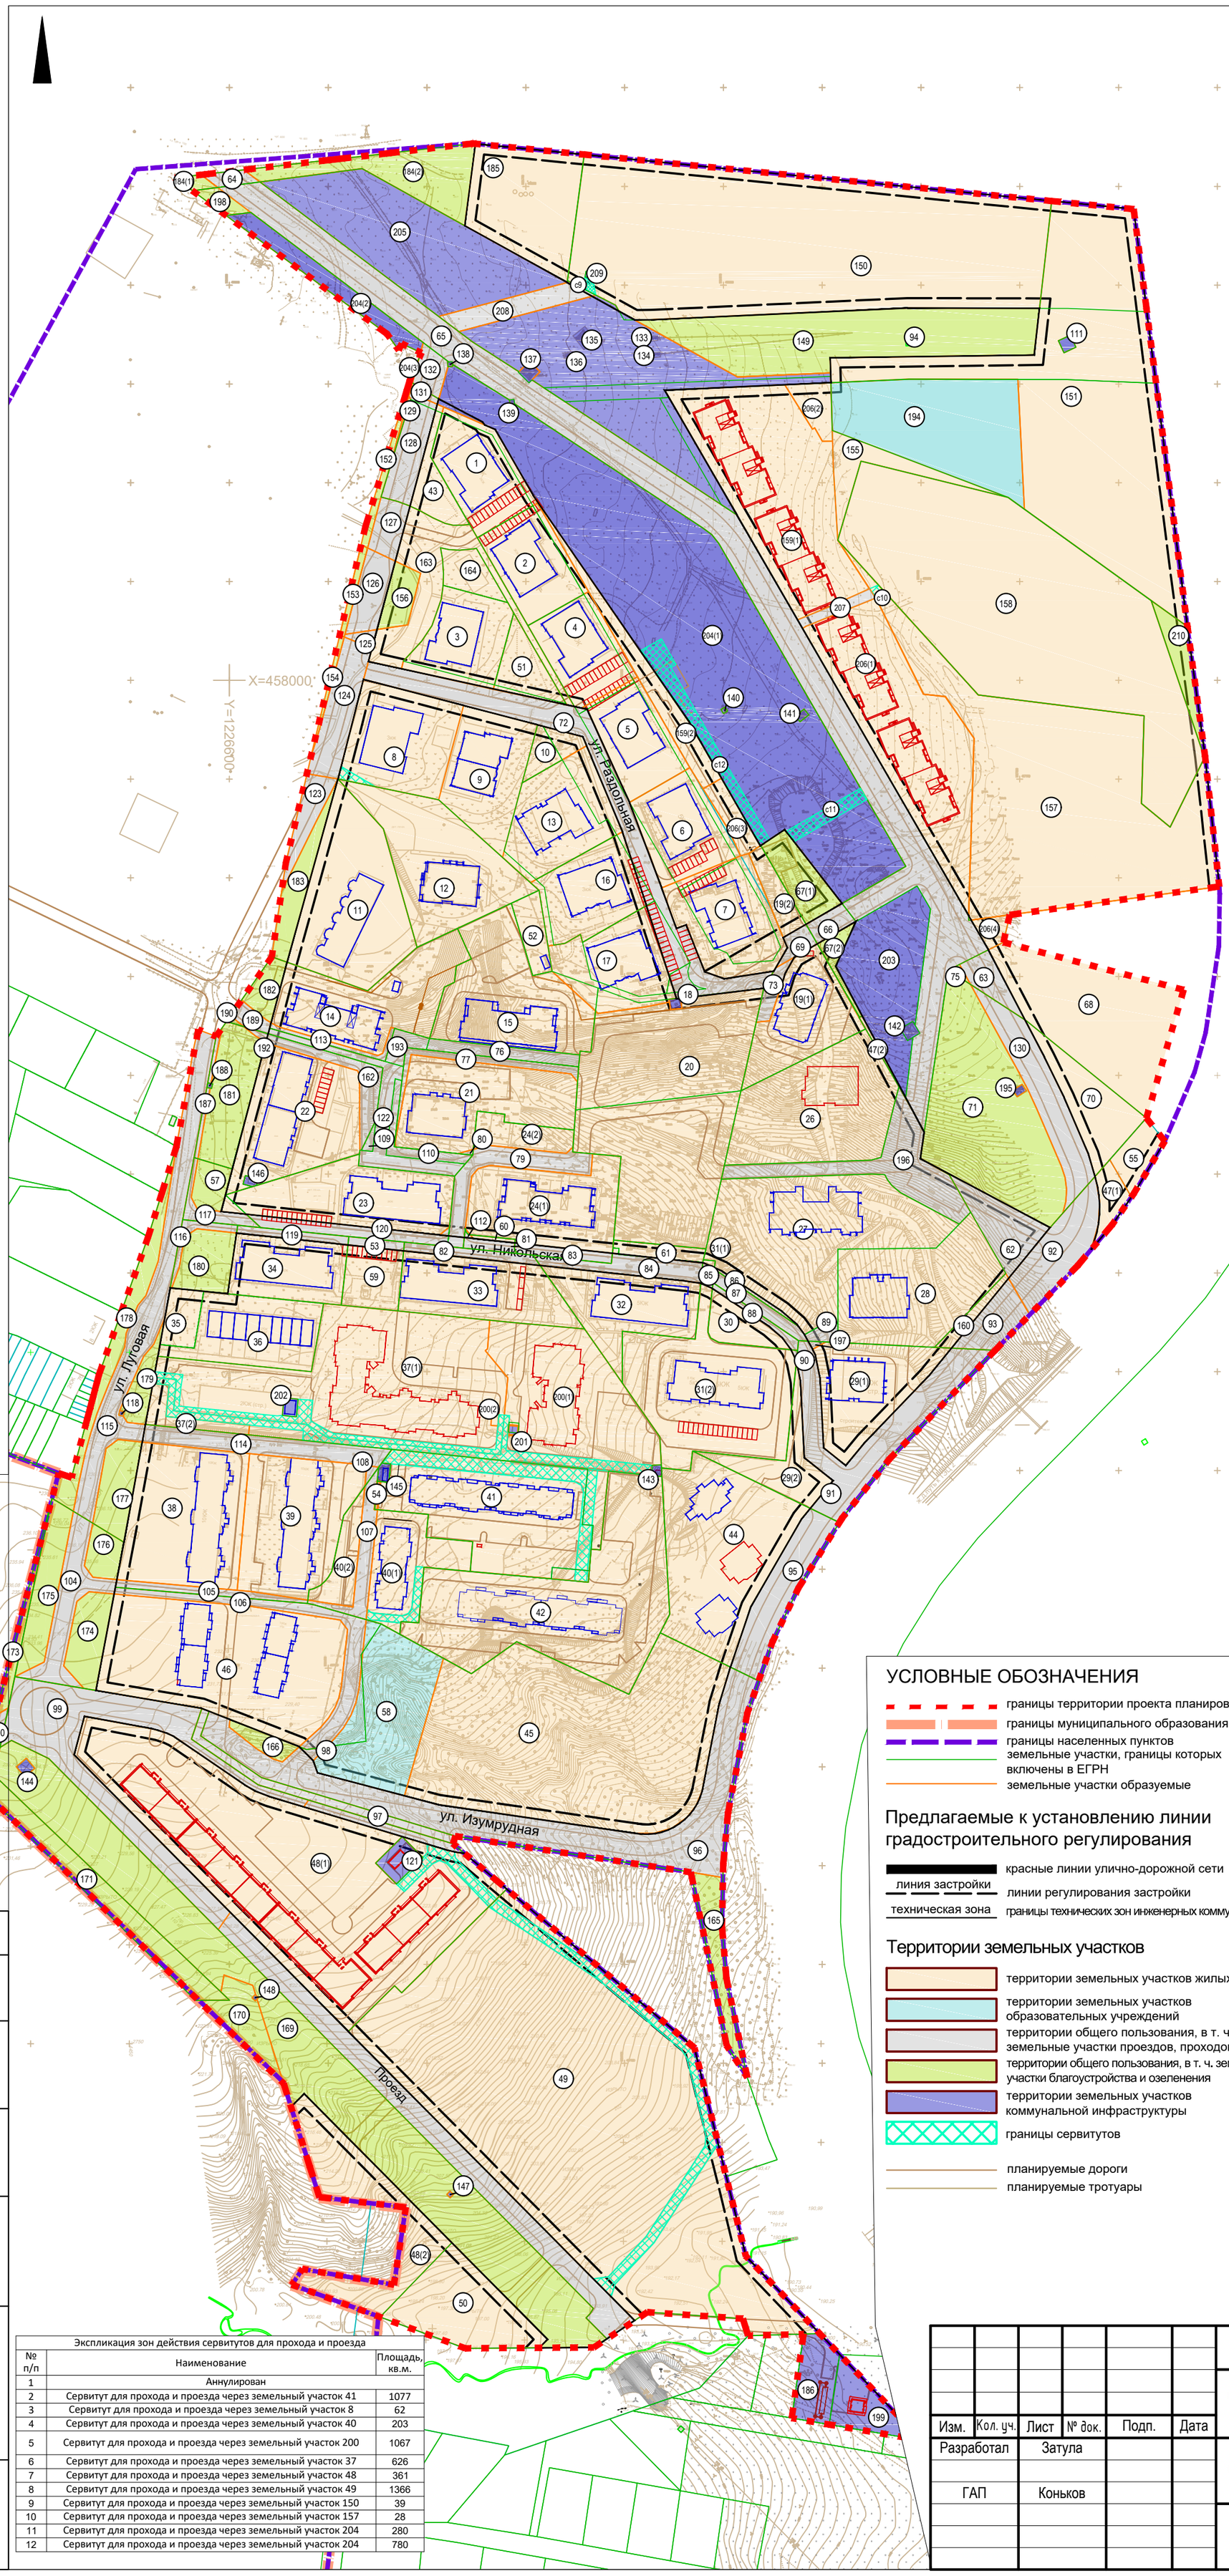

Экспликация земельных участков

№ зем. у ч-ка	Вид разрешённого использования	Код вида	Площадь по проекту
1	Малоэтажная многоквартирная жилая застройка	2.1.1	1958
2	Малоэтажная многоквартирная жилая застройка	2.1.1	1815
3	Малоэтажная многоквартирная жилая застройка	2.1.1	1829
4	Малоэтажная многоквартирная жилая застройка	2.1.1	1746
5	Малоэтажная многоквартирная жилая застройка	2.1.1	1746
6	Малоэтажная многоквартирная жилая застройка	2.1.1	1937
7	Малоэтажная многоквартирная жилая застройка	2.1.1	2519
8	Малоэтажная многоквартирная жилая застройка	2.1.1	2647
9	Малоэтажная многоквартирная жилая застройка	2.1.1	2297
10	Малоэтажная многоквартирная жилая застройка	2.1.1	453
11	Блокированная жилая застройка	2.3	4062
12	Среднеэтажная жилая застройка	2.5	3632
13	Малоэтажная многоквартирная жилая застройка	2.1.1	2440
14	Среднеэтажная жилая застройка	2.5	3171
15	Среднеэтажная жилая застройка	2.5	3651
16	Малоэтажная многоквартирная жилая застройка	2.1.1	1975
17	Малоэтажная многоквартирная жилая застройка	2.1.1	2145
18	Предоставление коммунальных услуг	3.1.1	30
19	Многоэтажная жилая застройка (высотная застройка)	2.6	2645
20	Многоэтажная жилая застройка(высотная застройка)	2.6	8657
21	Среднеэтажная жилая застройка	2.5	3105
22	Среднеэтажная жилая застройка	2.5	3366
23	Среднеэтажная жилая застройка	2.5	2961
24	Среднеэтажная жилая застройка	2.5	3601
25	Аннулирован		
26	Среднеэтажная жилая застройка	2.5	4123
27	Среднеэтажная жилая застройка	2.5	5764
28	Среднеэтажная жилая застройка	2.5	3723
29	Среднеэтажная жилая застройка	2.5	3493
30	Среднеэтажная жилая застройка	2.5	635
31	Среднеэтажная жилая застройка	2.5	4856
32	Среднеэтажная жилая застройка	2.5	2250
33	Малоэтажная многоквартирная жилая застройка	2.1.1	2487
34	Малоэтажная многоквартирная жилая застройка	2.1.1	1768
35	Жилая застройка	2.0	500
36	Блокированная жилая застройка	2.3	2231
37	Многоэтажная жилая застройка(высотная застройка)	2.6	8576
38	Многоэтажная жилая застройка (высотная застройка)	2.6	4047
39	Многоэтажная жилая застройка (высотная застройка)	2.6	3508
40	Многоэтажная жилая застройка (высотная застройка)	2.6	2550
41	Многоэтажная жилая застройка (высотная застройка)	2.6	5378
42	Многоэтажная жилая застройка (высотная застройка)	2.6	4435
43	Малоэтажная многоквартирная жилая застройка	2.1.1	619
44	Среднеэтажная жилая застройка	2.5	4905
45	Многоэтажная жилая застройка (высотная застройка)	2.6	11741
46	Многоэтажная жилая застройка(высотная застройка)	2.6	6765
47	Среднеэтажная жилая застройка	2.5	458
48	Многоэтажная жилая застройка (высотная застройка)	2.6	16296
49	Многоэтажная жилая застройка (высотная застройка)	2.6	23679
50	Многоэтажная жилая застройка (высотная застройка)	2.6	2304
51	Малоэтажная многоквартирная жилая застройка	2.1.1	760
52	Малоэтажная многоквартирная жилая застройка	2.1.1	500
53	Улично-дорожная сеть	12.0.1	124
54	Улично-дорожная сеть	12.0.1	22
55	Среднеэтажная жилая застройка	2.5	524
56	Аннулирован		
57	Благоустройство территории	12.0.2	393
58	Дошкольное, начальное и среднее общее образование	3.5.1	3150
59	Малоэтажная многоквартирная жилая застройка	2.1.1	876
60	Среднеэтажная жилая застройка	2.5	38
61	Среднеэтажная жилая застройка	2.5	326
62	Улично-дорожная сеть	12.0.1	948
63	Улично-дорожная сеть	12.0.1	417
64	Улично-дорожная сеть	12.0.1	157
65	Улично-дорожная сеть	12.0.1	9992
66	Улично-дорожная сеть	12.0.1	249
67	Благоустройство территории	12.0.2	1067
68	Среднеэтажная жилая застройка	2.5	4287
69	Улично-дорожная сеть	12.0.1	190
70	Жилая застройка	2.0	1441
71	Благоустройство территории	12.0.2	5114
72	Улично-дорожная сеть	12.0.1	4005
73	Улично-дорожная сеть	12.0.1	217
74	Аннулирован		
75	Благоустройство территории	12.0.2	36
76	Улично-дорожная сеть	12.0.1	458
77	Улично-дорожная сеть	12.0.1	407
78	Аннулирован		
79	Улично-дорожная сеть	12.0.1	940
80	Улично-дорожная сеть	12.0.1	11
81	Улично-дорожная сеть	12.0.1	138
82	Улично-дорожная сеть	12.0.1	314
83	Улично-дорожная сеть	12.0.1	256
84	Улично-дорожная сеть	12.0.1	643
85	Улично-дорожная сеть	12.0.1	64
86	Улично-дорожная сеть	12.0.1	67
87	Улично-дорожная сеть	12.0.1	330
88	Улично-дорожная сеть	12.0.1	158
89	Улично-дорожная сеть	12.0.1	125
90	Улично-дорожная сеть	12.0.1	9
91	Улично-дорожная сеть	12.0.1	2441
92	Улично-дорожная сеть	12.0.1	1329
93	Улично-дорожная сеть	12.0.1	662
94	Предоставление коммунальных услуг	3.1.1	6
95	Улично-дорожная сеть	12.0.1	1495
96	Улично-дорожная сеть	12.0.1	5296
97	Улично-дорожная сеть	12.0.1	626
98	Улично-дорожная сеть	12.0.1	38
99	Улично-дорожная сеть	12.0.1	7131
100	Улично-дорожная сеть	12.0.1	129
101	Аннулирован		
102	Аннулирован		
103	Аннулирован		
104	Улично-дорожная сеть	12.0.1	1174
105	Улично-дорожная сеть	12.0.1	337
106	Улично-дорожная сеть	12.0.1	1157
107	Улично-дорожная сеть	12.0.1	574
108	Улично-дорожная сеть	12.0.1	32
109	Улично-дорожная сеть	12.0.1	46
110	Улично-дорожная сеть	12.0.1	320
111	Предоставление коммунальных услуг	3.1.1	45
112	Улично-дорожная сеть	12.0.1	10
113	Улично-дорожная сеть	12.0.1	152
114	Улично-дорожная сеть	12.0.1	1143
115	Улично-дорожная сеть	12.0.1	2798
116	Улично-дорожная сеть	12.0.1	190
117	Улично-дорожная сеть	12.0.1	283
118	Предоставление коммунальных услуг	3.1.1	6
119	Улично-дорожная сеть	12.0.1	233
120	Улично-дорожная сеть	12.0.1	605
121	Предоставление коммунальных услуг	3.1.1	285
122	Улично-дорожная сеть	12.0.1	896
123	Улично-дорожная сеть	12.0.1	507
124	Улично-дорожная сеть	12.0.1	1069
125	Улично-дорожная сеть	12.0.1	84
126	Улично-дорожная сеть	12.0.1	614
127	Улично-дорожная сеть	12.0.1	429
128	Улично-дорожная сеть	12.0.1	786
129	Улично-дорожная сеть	12.0.1	26
130	Улично-дорожная сеть	12.0.1	1600
131	Улично-дорожная сеть	12.0.1	58
132	Улично-дорожная сеть	12.0.1	305
133	Предоставление коммунальных услуг	3.1.1	19
134	Предоставление коммунальных услуг	3.1.1	19
135	Предоставление коммунальных услуг	3.1.1	68
136	Предоставление коммунальных услуг	3.1.1	5
137	Предоставление коммунальных услуг	3.1.1	60
138	Предоставление коммунальных услуг	3.1.1	6
139	Предоставление коммунальных услуг	3.1.1	5
140	Предоставление коммунальных услуг	3.1.1	6
141	Предоставление коммунальных услуг	3.1.1	21
142	Предоставление коммунальных услуг	3.1.1	51
143	Предоставление коммунальных услуг	3.1.1	27
144	Предоставление коммунальных услуг	3.1.1	44
145	Предоставление коммунальных услуг	3.1.1	53
146	Предоставление коммунальных услуг	3.1.1	29
147	Предоставление коммунальных услуг	3.1.1	6
148	Предоставление коммунальных услуг	3.1.1	5
149	Благоустройство территории	12.0.2	4771
150	Многоэтажная жилая застройка(высотная застройка)	2.6	16088
151	Жилая застройка	2.0	12746
152	Благоустройство территории	12.0.2	247
153	Благоустройство территории	12.0.2	141
154	Благоустройство территории	12.0.2	92
155	Среднеэтажная жилая застройка	2.5	827
156	Благоустройство территории	12.0.2	446
157	Среднеэтажная жилая застройка	2.5	11725
158	Многоэтажная жилая застройка(высотная застройка)	2.6	14200
159	Среднеэтажная жилая застройка	2.5	7170
160	Среднеэтажная жилая застройка	2.5	230
161	Аннулирован		
162	Улично-дорожная сеть	12.0.1	597
163	Малоэтажная многоквартирная жилая застройка	2.1.1	1873
164	Малоэтажная многоквартирная жилая застройка	2.1.1	533
165	Благоустройство территории	12.0.2	854
166	Благоустройство территории	12.0.2	280
167	Аннулирован		
168	Аннулирован		
169	Благоустройство территории	12.0.2	10263
170	Благоустройство территории	12.0.2	769
171	Благоустройство территории	12.0.2	1735
172	Аннулирован		
173	Благоустройство территории	12.0.2	312
174	Благоустройство территории	12.0.2	814
175	Благоустройство территории	12.0.2	1064
176	Благоустройство территории	12.0.2	391
177	Благоустройство территории	12.0.2	811
178	Благоустройство территории	12.0.2	1125
179	Благоустройство территории	12.0.2	422
180	Благоустройство территории	12.0.2	810
181	Благоустройство территории	12.0.2	1454
182	Благоустройство территории	12.0.2	384
183	Благоустройство территории	12.0.2	730
184	Благоустройство территории	12.0.2	1818
185	Жилая застройка	2.0	2959
186	Предоставление коммунальных услуг	3.1.1	807
187	Улично-дорожная сеть	12.0.1	119
188	Предоставление коммунальных услуг	3.1.1	6
189	Улично-дорожная сеть	12.0.1	171
190	Благоустройство территории	12.0.2	15
191	Аннулирован		
192	Улично-дорожная сеть	12.0.1	30
193	Улично-дорожная сеть	12.0.1	220
194	Дошкольное, начальное и среднее общее образование	3.5.1	4200
195	Предоставление коммунальных услуг	3.1.1	22
196	Улично-дорожная сеть	12.0.1	1840
197	Улично-дорожная сеть	12.0.1	18
198	Благоустройство территории	12.0.2	186
199	Предоставление коммунальных услуг	3.1.1	848
200	Многоэтажная жилая застройка (высотная застройка)	2.6	5511
201	Предоставление коммунальных услуг	3.1.1	25
202	Предоставление коммунальных услуг	3.1.1	65
203	Предоставление коммунальных услуг	3.1.1	2692
204	Предоставление коммунальных услуг	3.1.1	16578
205	Предоставление коммунальных услуг	3.1.1	10714
206	Среднеэтажная жилая застройка	2.5	6488
207	Улично-дорожная сеть	12.0.1	194
208	Улично-дорожная сеть	12.0.1	700
209	Предоставление коммунальных услуг	3.1.1	12
210	Благоустройство территории	12.0.2	564

УСЛОВНЫЕ ОБОЗНАЧЕНИЯ

- границы территории проекта планировки
- границы муниципального образования
- границы населенных пунктов
- земельные участки, границы которых включены в ЕГРН
- земельные участки образуемые

Предлагаемые к установлению линии градостроительного регулирования

- красные линии улично-дорожной сети
- линия застройки — линии регулирования застройки
- техническая зона — границы технических зон инженерных коммуникаций

Территории земельных участков

- территории земельных участков жилых зданий
- территории земельных участков образовательных учреждений
- территории общего пользования, в т. ч. земельные участки проездов, проходов
- территории общего пользования, в т. ч. земельные участки благоустройства и озеленения
- территории земельных участков коммунальной инфраструктуры
- границы сервитутов
- планируемые дороги
- планируемые тротуары

Экспликация зон действия сервитутов для прохода и проезда

№ п/п	Наименование	Площадь, кв.м.
1	Аннулирован	
2	Сервитут для прохода и проезда через земельный участок 41	1077
3	Сервитут для прохода и проезда через земельный участок 8	62
4	Сервитут для прохода и проезда через земельный участок 40	203
5	Сервитут для прохода и проезда через земельный участок 200	1067
6	Сервитут для прохода и проезда через земельный участок 37	626
7	Сервитут для прохода и проезда через земельный участок 48	361
8	Сервитут для прохода и проезда через земельный участок 49	1366
9	Сервитут для прохода и проезда через земельный участок 150	39
10	Сервитут для прохода и проезда через земельный участок 157	28
11	Сервитут для прохода и проезда через земельный участок 204	280
12	Сервитут для прохода и проезда через земельный участок 204	780

Согласовано

Взам инв №

Подпись и дата

Инв. № подл

Изм.	Кол. уч.	Лист	№ док.	Подп.	Дата
Разработал		Затула			
ГАП		Коньков			

Проект планировки территории и проект межевания территории для выделения одного или нескольких смежных элементов планировочной структуры в границах населенного пункта д. Киселевка Козинского сельского поселения Смоленского района Смоленской области (кадастровые кварталы 67:18:0060108, 67:18:3790101)

Основная часть проекта межевания территории	Стадия	Лист	Листов
	ДПТ	1	1
Чертеж межевания территории. М 1:2000	ООО "ГеоТехПлан"		