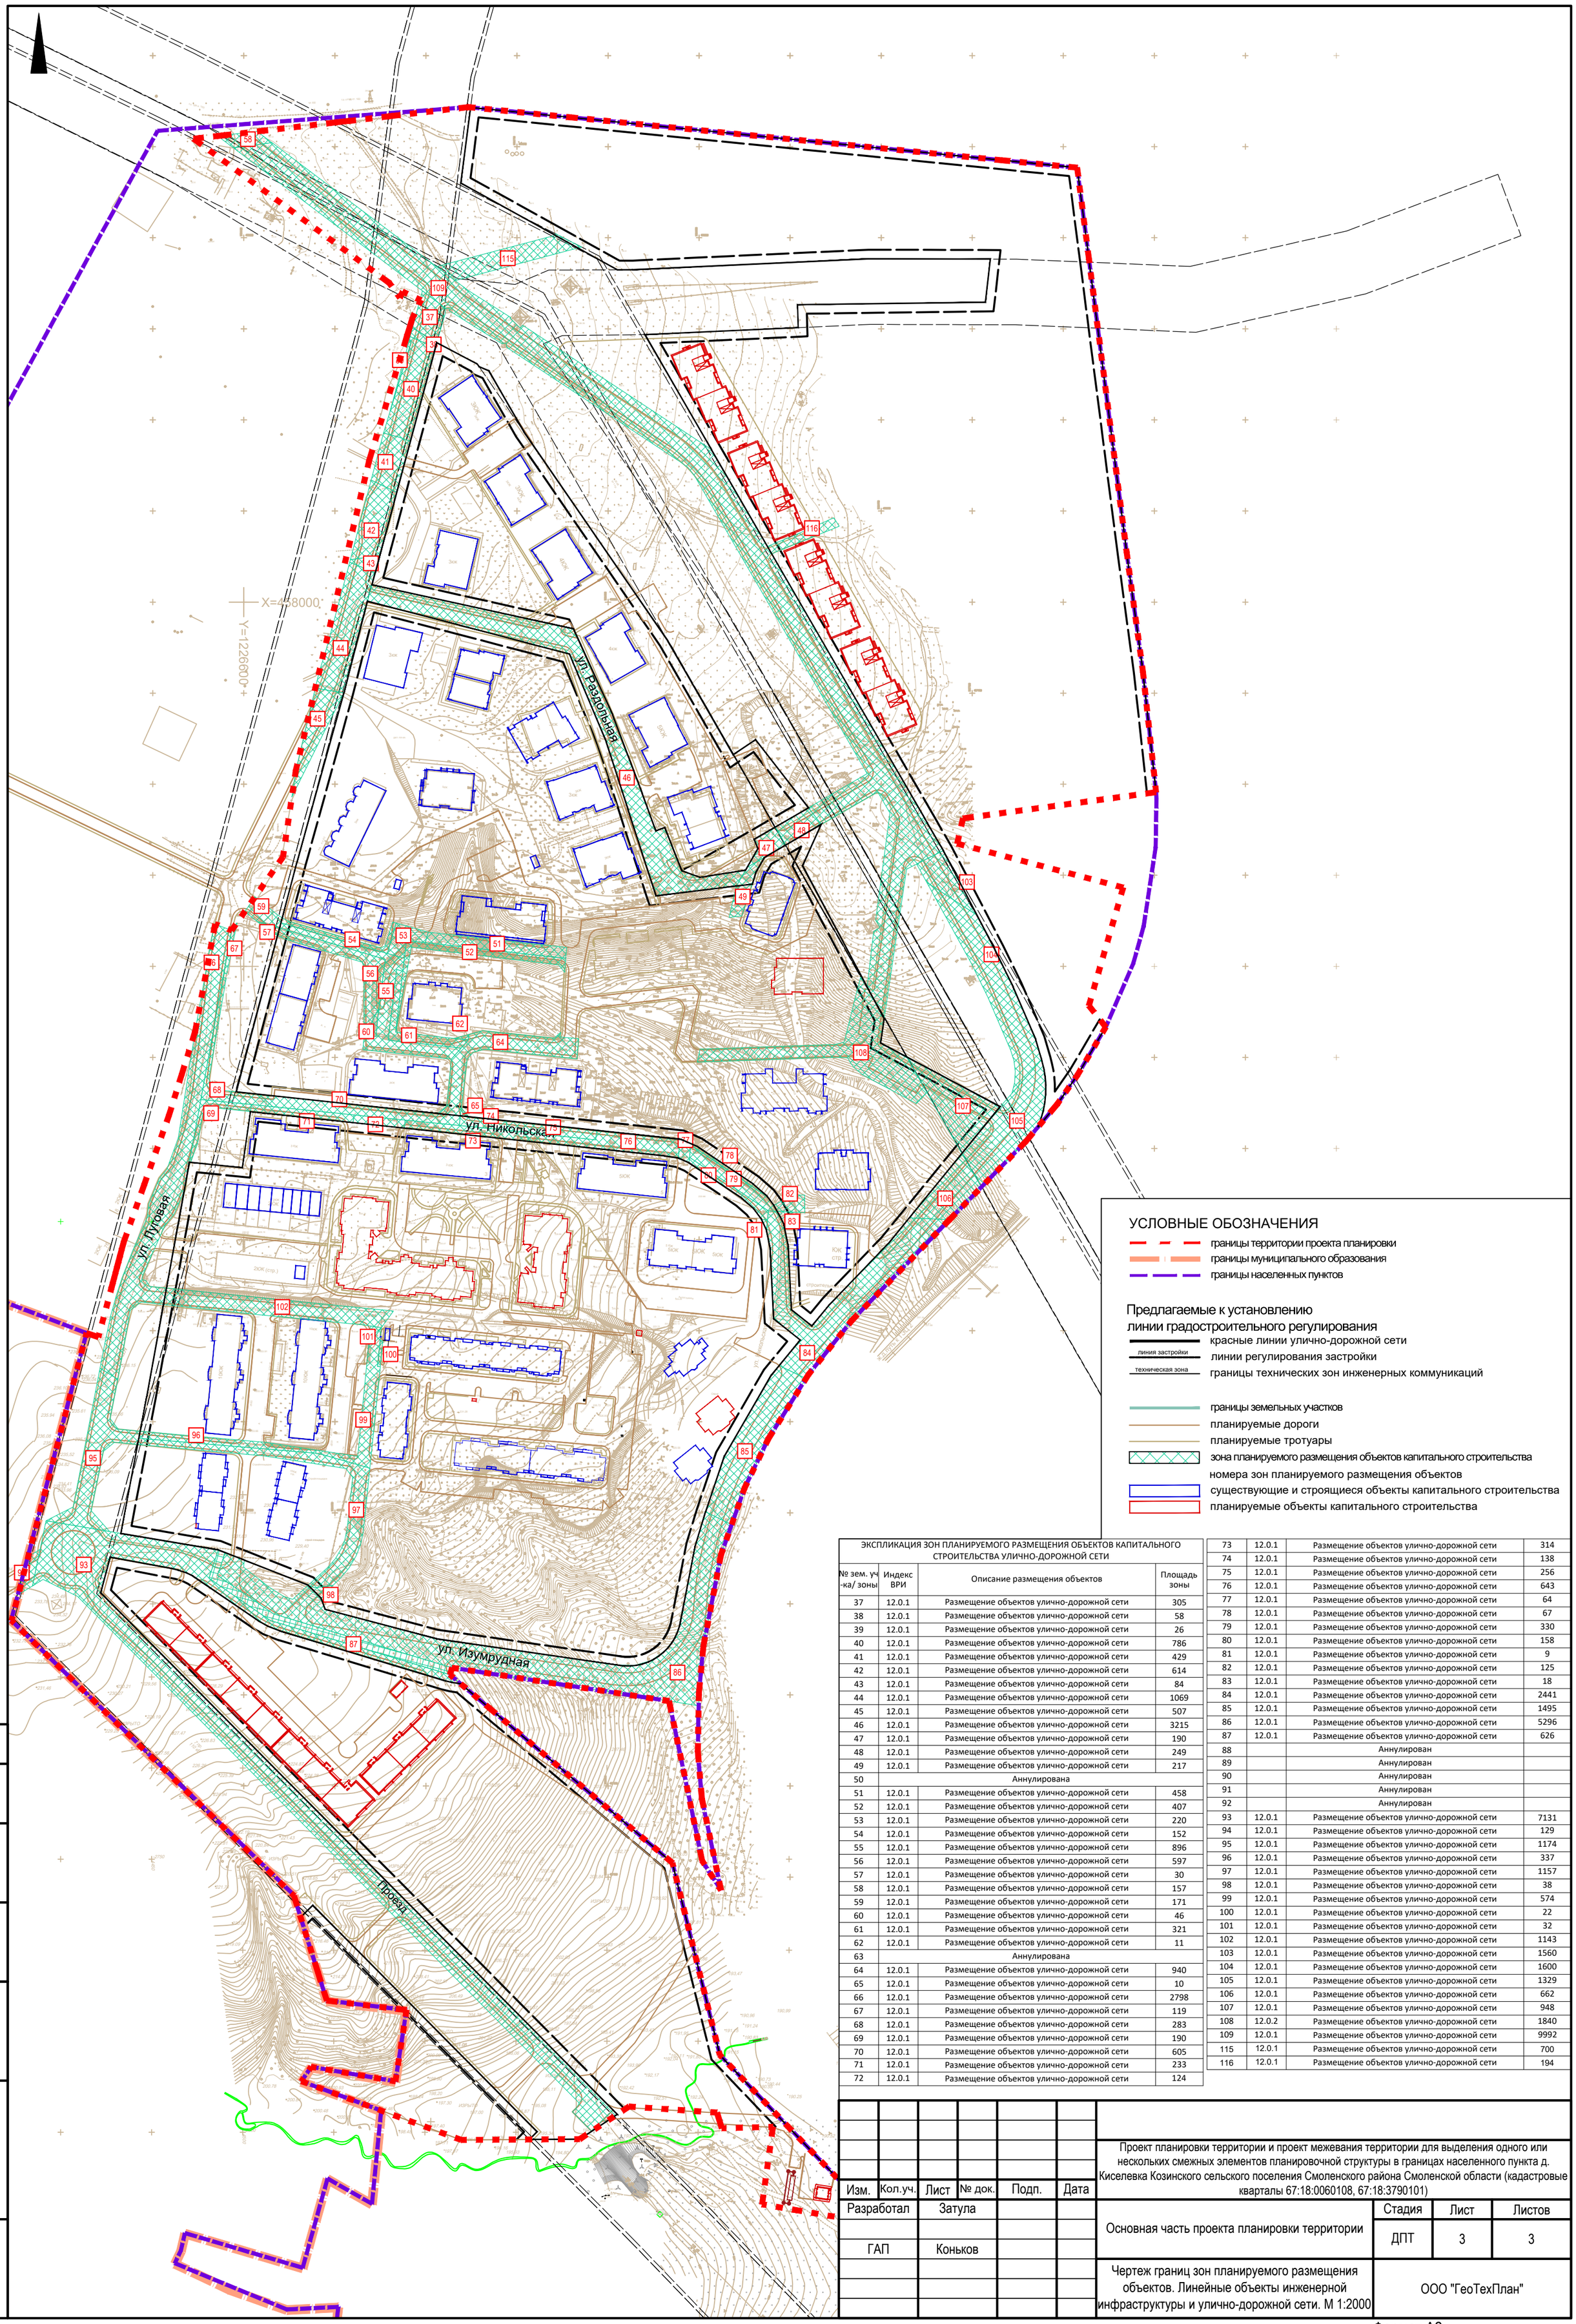

УСЛОВНЫЕ ОБОЗНАЧЕНИЯ

- границы территории проекта планировки
- границы муниципального образования
- границы населенных пунктов

Предлагаемые к установлению линии градостроительного регулирования

- красные линии улично-дорожной сети
- линия застройки — линии регулирования застройки
- техническая зона — границы технических зон инженерных коммуникаций

- границы земельных участков
- планируемые дороги
- планируемые тротуары
- зона планируемого размещения объектов капитального строительства
- номера зон планируемого размещения объектов
- существующие и строящиеся объекты капитального строительства
- планируемые объекты капитального строительства

ЭКСПЛИКАЦИЯ ЗОН ПЛАНИРУЕМОГО РАЗМЕЩЕНИЯ ОБЪЕКТОВ КАПИТАЛЬНОГО СТРОИТЕЛЬСТВА УЛИЧНО-ДОРОЖНОЙ СЕТИ

№ зем. уч-ка/ зоны	Индекс ВРИ	Описание размещения объектов	Площадь зоны
37	12.0.1	Размещение объектов улично-дорожной сети	305
38	12.0.1	Размещение объектов улично-дорожной сети	58
39	12.0.1	Размещение объектов улично-дорожной сети	26
40	12.0.1	Размещение объектов улично-дорожной сети	786
41	12.0.1	Размещение объектов улично-дорожной сети	429
42	12.0.1	Размещение объектов улично-дорожной сети	614
43	12.0.1	Размещение объектов улично-дорожной сети	84
44	12.0.1	Размещение объектов улично-дорожной сети	1069
45	12.0.1	Размещение объектов улично-дорожной сети	507
46	12.0.1	Размещение объектов улично-дорожной сети	3215
47	12.0.1	Размещение объектов улично-дорожной сети	190
48	12.0.1	Размещение объектов улично-дорожной сети	249
49	12.0.1	Размещение объектов улично-дорожной сети	217
50	Аннулирована		
51	12.0.1	Размещение объектов улично-дорожной сети	458
52	12.0.1	Размещение объектов улично-дорожной сети	407
53	12.0.1	Размещение объектов улично-дорожной сети	220
54	12.0.1	Размещение объектов улично-дорожной сети	152
55	12.0.1	Размещение объектов улично-дорожной сети	896
56	12.0.1	Размещение объектов улично-дорожной сети	597
57	12.0.1	Размещение объектов улично-дорожной сети	30
58	12.0.1	Размещение объектов улично-дорожной сети	157
59	12.0.1	Размещение объектов улично-дорожной сети	171
60	12.0.1	Размещение объектов улично-дорожной сети	46
61	12.0.1	Размещение объектов улично-дорожной сети	321
62	12.0.1	Размещение объектов улично-дорожной сети	11
63	Аннулирована		
64	12.0.1	Размещение объектов улично-дорожной сети	940
65	12.0.1	Размещение объектов улично-дорожной сети	10
66	12.0.1	Размещение объектов улично-дорожной сети	2798
67	12.0.1	Размещение объектов улично-дорожной сети	119
68	12.0.1	Размещение объектов улично-дорожной сети	283
69	12.0.1	Размещение объектов улично-дорожной сети	190
70	12.0.1	Размещение объектов улично-дорожной сети	605
71	12.0.1	Размещение объектов улично-дорожной сети	233
72	12.0.1	Размещение объектов улично-дорожной сети	124
73	12.0.1	Размещение объектов улично-дорожной сети	314
74	12.0.1	Размещение объектов улично-дорожной сети	138
75	12.0.1	Размещение объектов улично-дорожной сети	256
76	12.0.1	Размещение объектов улично-дорожной сети	643
77	12.0.1	Размещение объектов улично-дорожной сети	64
78	12.0.1	Размещение объектов улично-дорожной сети	67
79	12.0.1	Размещение объектов улично-дорожной сети	330
80	12.0.1	Размещение объектов улично-дорожной сети	158
81	12.0.1	Размещение объектов улично-дорожной сети	9
82	12.0.1	Размещение объектов улично-дорожной сети	125
83	12.0.1	Размещение объектов улично-дорожной сети	18
84	12.0.1	Размещение объектов улично-дорожной сети	2441
85	12.0.1	Размещение объектов улично-дорожной сети	1495
86	12.0.1	Размещение объектов улично-дорожной сети	5296
87	12.0.1	Размещение объектов улично-дорожной сети	626
88		Аннулирован	
89		Аннулирован	
90		Аннулирован	
91		Аннулирован	
92		Аннулирован	
93	12.0.1	Размещение объектов улично-дорожной сети	7131
94	12.0.1	Размещение объектов улично-дорожной сети	129
95	12.0.1	Размещение объектов улично-дорожной сети	1174
96	12.0.1	Размещение объектов улично-дорожной сети	337
97	12.0.1	Размещение объектов улично-дорожной сети	1157
98	12.0.1	Размещение объектов улично-дорожной сети	38
99	12.0.1	Размещение объектов улично-дорожной сети	574
100	12.0.1	Размещение объектов улично-дорожной сети	22
101	12.0.1	Размещение объектов улично-дорожной сети	32
102	12.0.1	Размещение объектов улично-дорожной сети	1143
103	12.0.1	Размещение объектов улично-дорожной сети	1560
104	12.0.1	Размещение объектов улично-дорожной сети	1600
105	12.0.1	Размещение объектов улично-дорожной сети	1329
106	12.0.1	Размещение объектов улично-дорожной сети	662
107	12.0.1	Размещение объектов улично-дорожной сети	948
108	12.0.2	Размещение объектов улично-дорожной сети	1840
109	12.0.1	Размещение объектов улично-дорожной сети	9992
115	12.0.1	Размещение объектов улично-дорожной сети	700
116	12.0.1	Размещение объектов улично-дорожной сети	194

Проект планировки территории и проект межевания территории для выделения одного или нескольких смежных элементов планировочной структуры в границах населенного пункта д. Киселевка Козинского сельского поселения Смоленского района Смоленской области (кадастровые кварталы 67:18:0060108, 67:18:3790101)

Изм.	Кол.уч.	Лист	№ док.	Подп.	Дата
Разработал		Затула			
ГАП		Коньков			

Основная часть проекта планировки территории

Стадия	Лист	Листов
ДПТ	3	3

Чертеж границ зон планируемого размещения объектов. Линейные объекты инженерной инфраструктуры и улично-дорожной сети. М 1:2000

ООО "ГеоТехПлан"

Согласовано

Взам. инв. №

Подпись и дата

Инв. № подл.

Формат А2