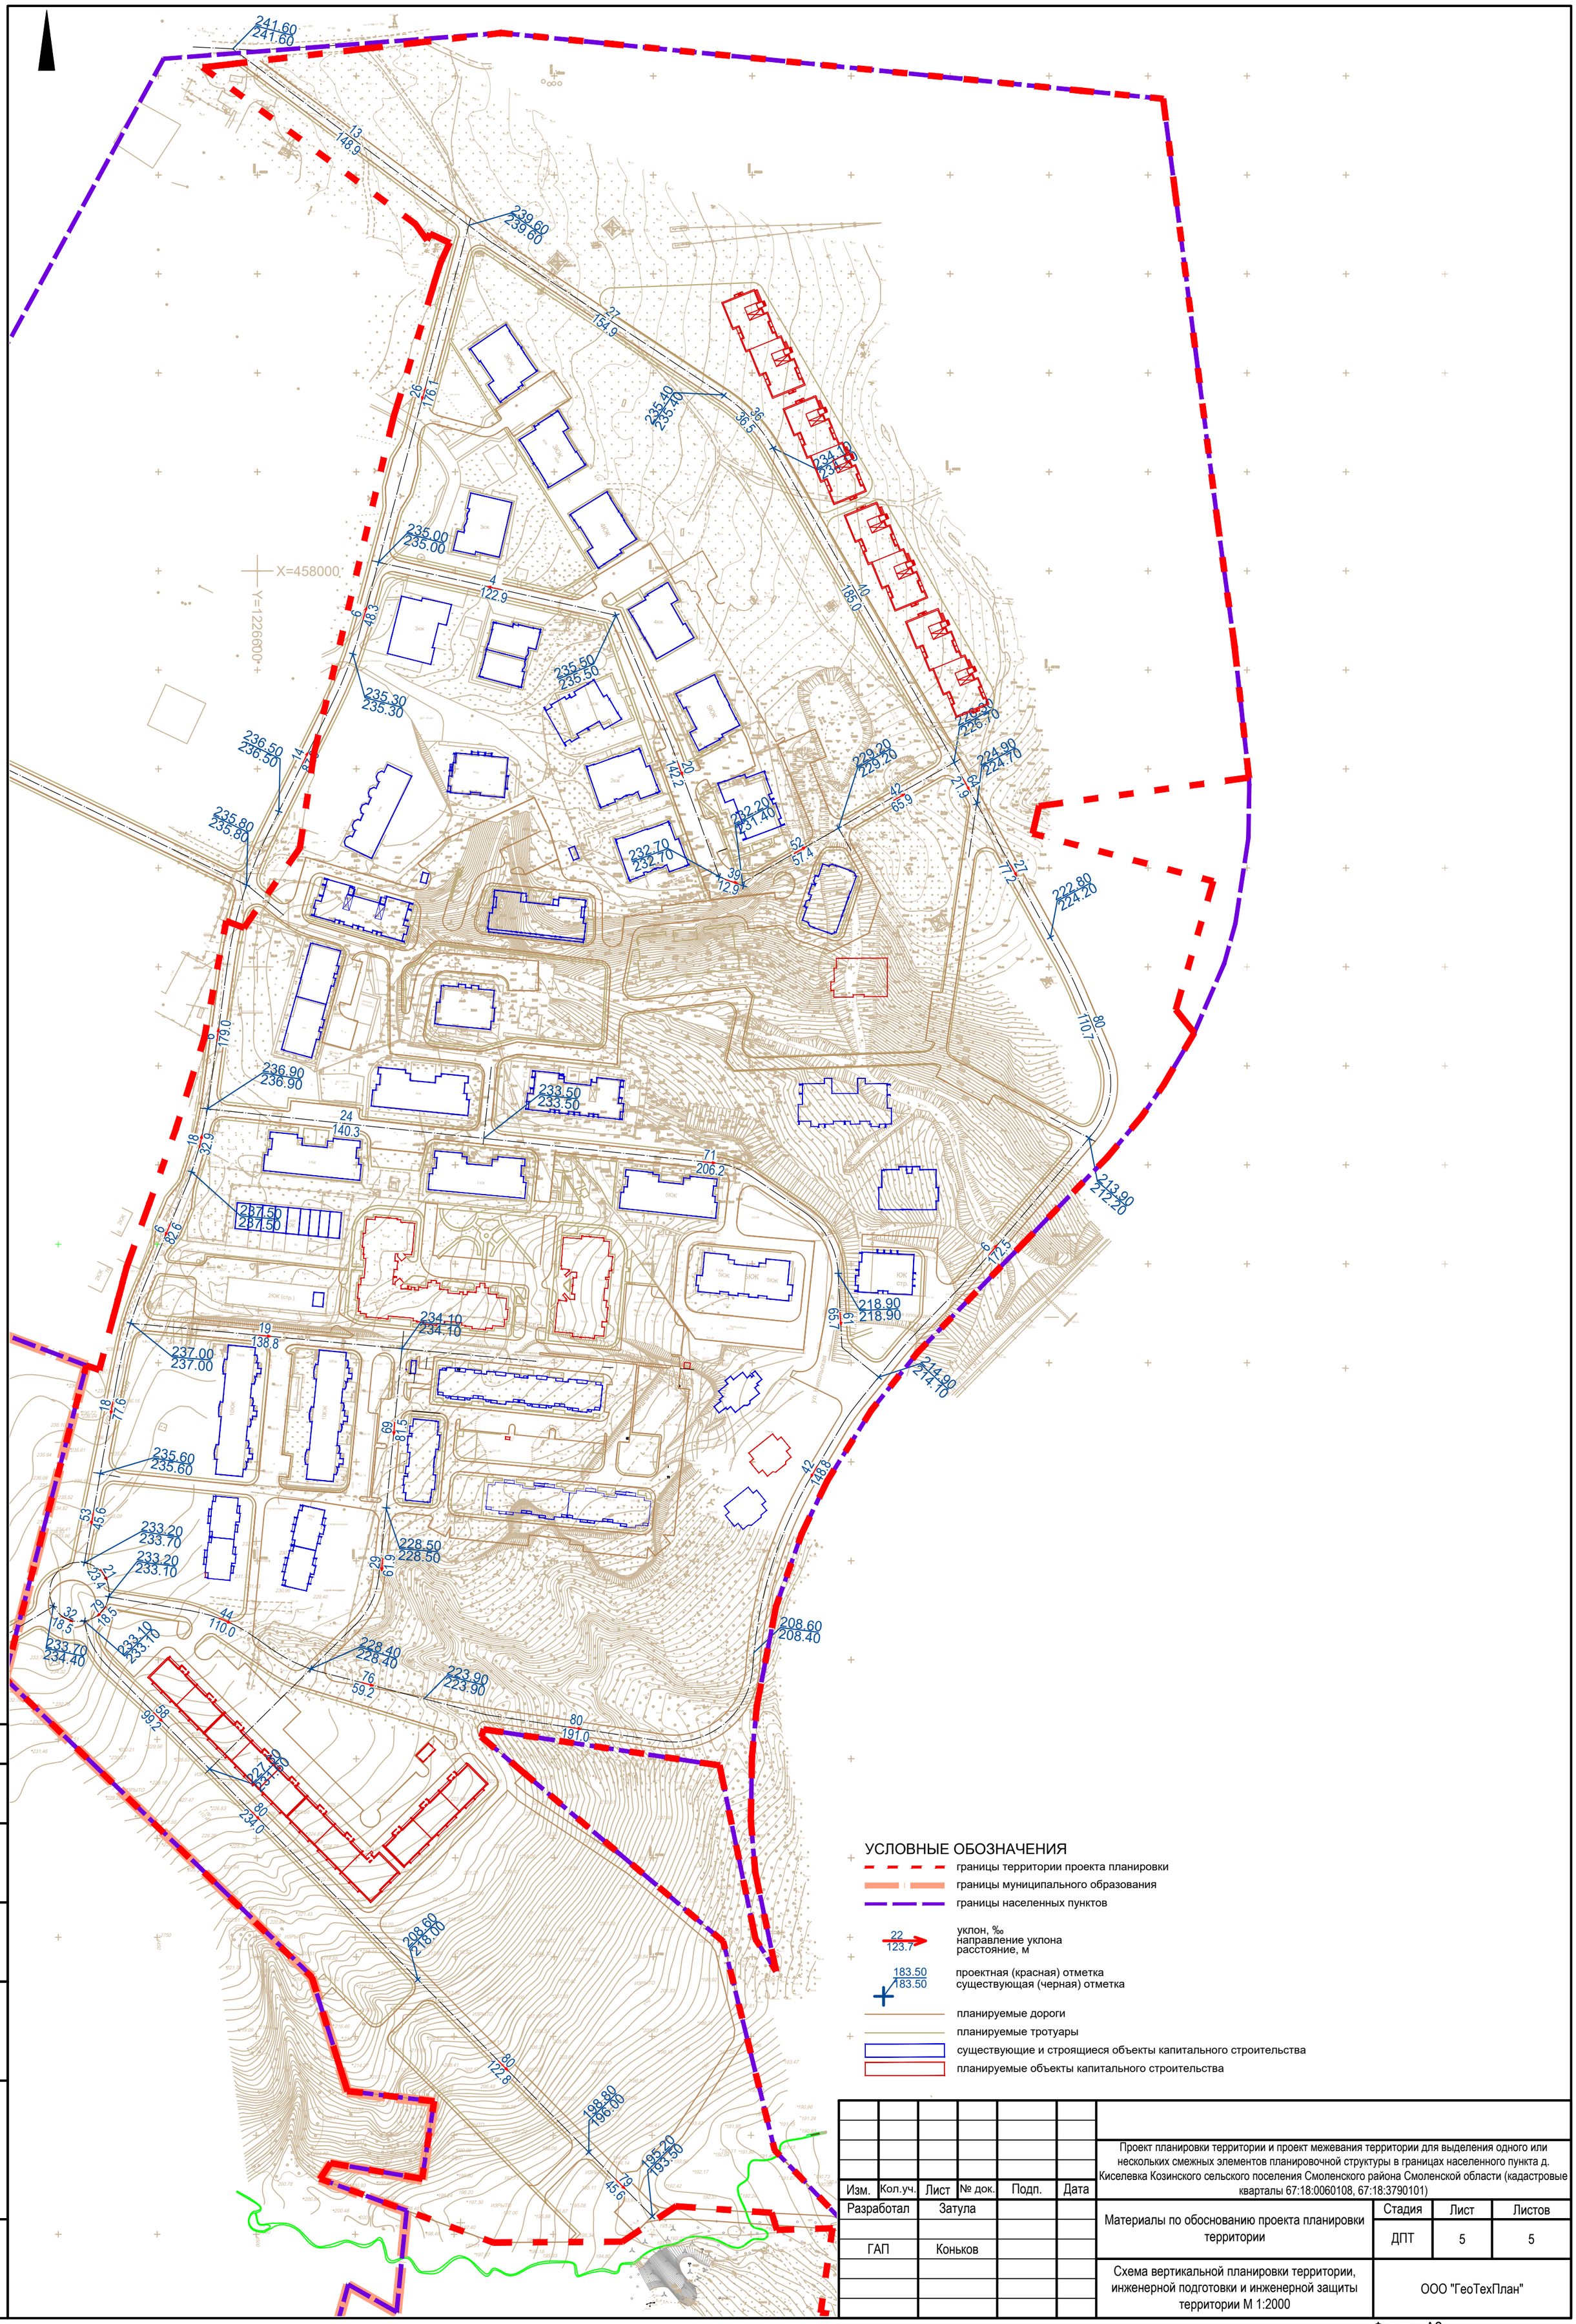

УСЛОВНЫЕ ОБОЗНАЧЕНИЯ

- границы территории проекта планировки
- границы муниципального образования
- границы населенных пунктов
- 22 / 123.7 — уклон, ‰; направление уклона; расстояние, м
- 183.50 / 183.50 — проектная (красная) отметка; существующая (черная) отметка
- планируемые дороги
- планируемые тротуары
- существующие и строящиеся объекты капитального строительства
- планируемые объекты капитального строительства

Изм.	Кол.уч.	Лист	№ док.	Подп.	Дата
Разработал		Затула			
ГАП		Коньков			

Проект планировки территории и проект межевания территории для выделения одного или нескольких смежных элементов планировочной структуры в границах населенного пункта д. Киселевка Козинского сельского поселения Смоленского района Смоленской области (кадастровые кварталы 67:18:0060108, 67:18:3790101)

Материалы по обоснованию проекта планировки территории	Стадия	Лист	Листов
	ДПТ	5	5
Схема вертикальной планировки территории, инженерной подготовки и инженерной защиты территории М 1:2000	ООО "ГеоТехПлан"		

Согласовано

Взам. инв. №

Подпись и дата

Инв. № подл.

Формат А2