


Изд. № 1  
Лист № 1  
Дата: 10.10.2019

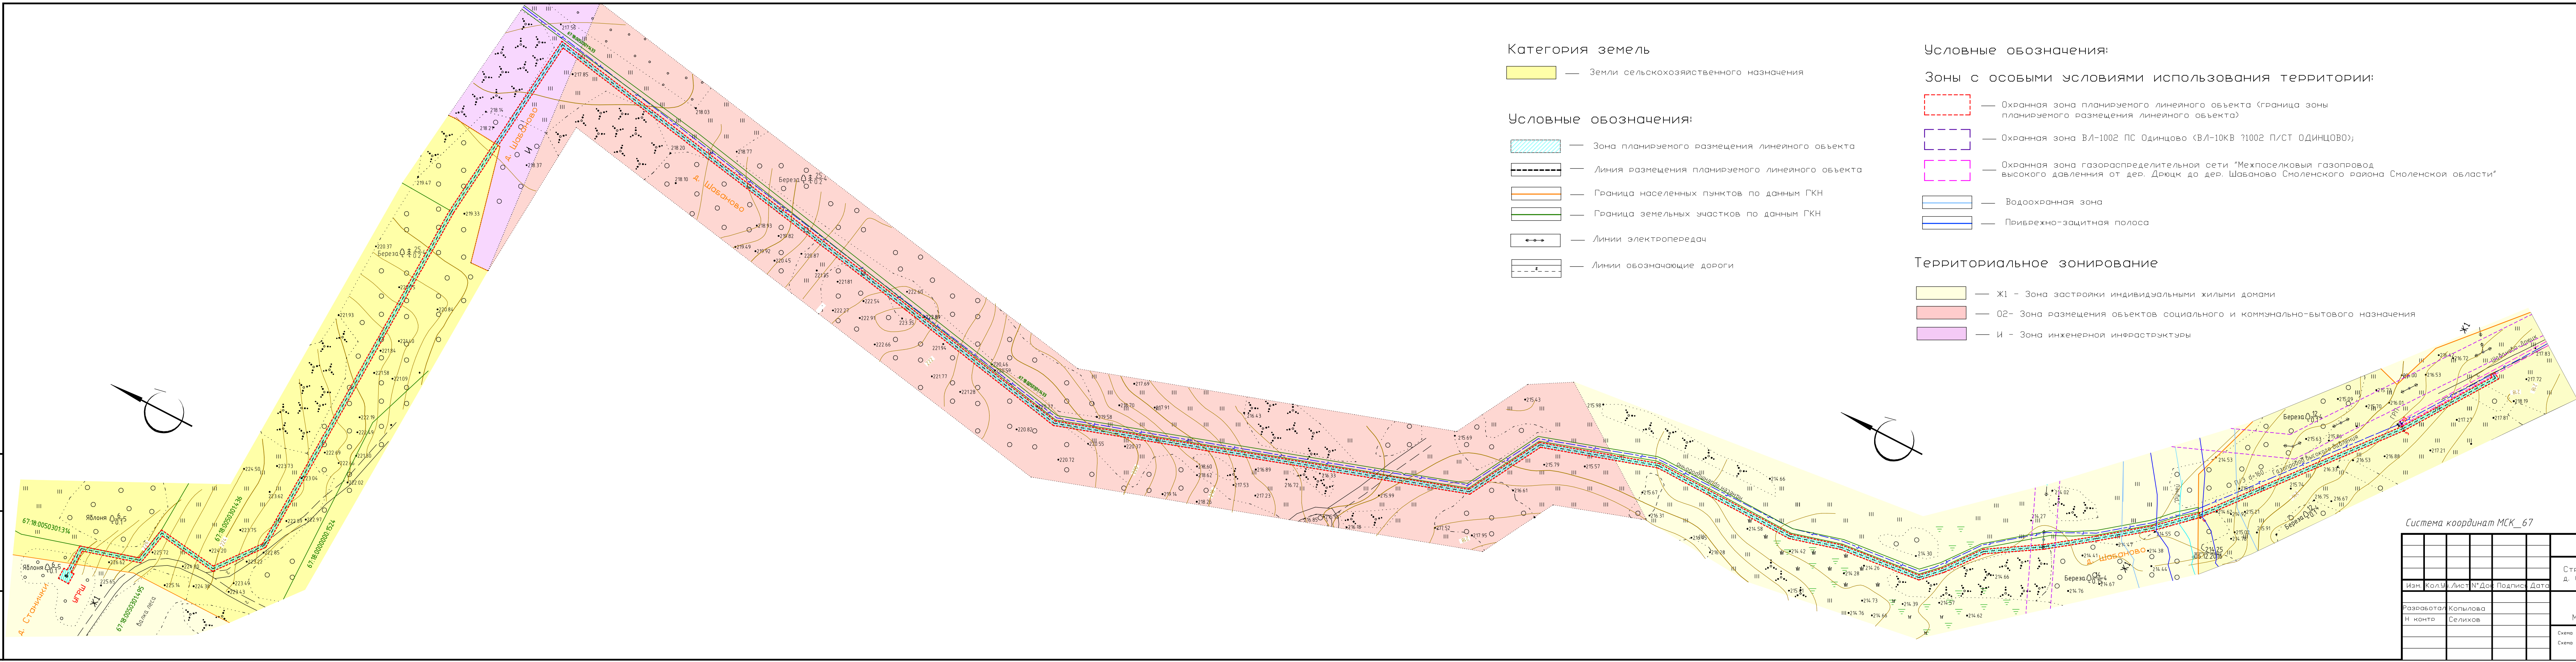

Категория земель

Земли сельскохозяйственного назначения

Условные обозначения:

- Зона планируемого размещения линейного объекта
- Линия размещения планируемого линейного объекта
- Граница населенных пунктов по данным ГКН
- Граница земельных участков по данным ГКН
- Линии электропередач
- Линии обозначающие дороги

Условные обозначения:

Зоны с особыми условиями использования территории:

- Охранная зона планируемого линейного объекта (граница зоны планируемого размещения линейного объекта)
- Охранная зона ВЛ-1002 ПС Одинцово (ВЛ-10КВ ?1002 П/СТ ОДИНЦОВО)
- Охранная зона газораспределительной сети "Межпоселковый газопровод высокого давления от дер. Дрюцк до дер. Шабаново Смоленского района Смоленской области"
- Водоохранная зона
- Прибрежно-защитная полоса

Территориальное зонирование

- Ж1 - Зона застройки индивидуальными жилыми домами
- О2 - Зона размещения объектов социального и коммунально-бытового назначения
- И - Зона инженерной инфраструктуры

Система координат МСК\_67

Изм.	Кол.	Лист	№ док.	Подпись	Дата	Строительство газопровода высокого давления близ д. Станички, Смоленского района, Смоленской области		
Разработчик	Копылов					Проект планировки линейного объекта	Статус	Лист
И. контр.	Селихов						ППТ	1
						Материалы обоснования		
						ООО "Изыскатель"		
						Схема использования территории в период подготовки проекта планировки территории		
						Схема границ зон с особыми условиями использования территории		
						Масштаб 1:2000		