


ПРОЕКТ ПЛАНИРОВКИ ТЕРРИТОРИИ

в кадастровом квартале 67:18:2950101 в границах производственной зоны П1-0 д. Михновка, Михновского сельского поселения  
Смоленского района Смоленской области

Чертеж границ зон планируемого размещения объектов капитального строительства

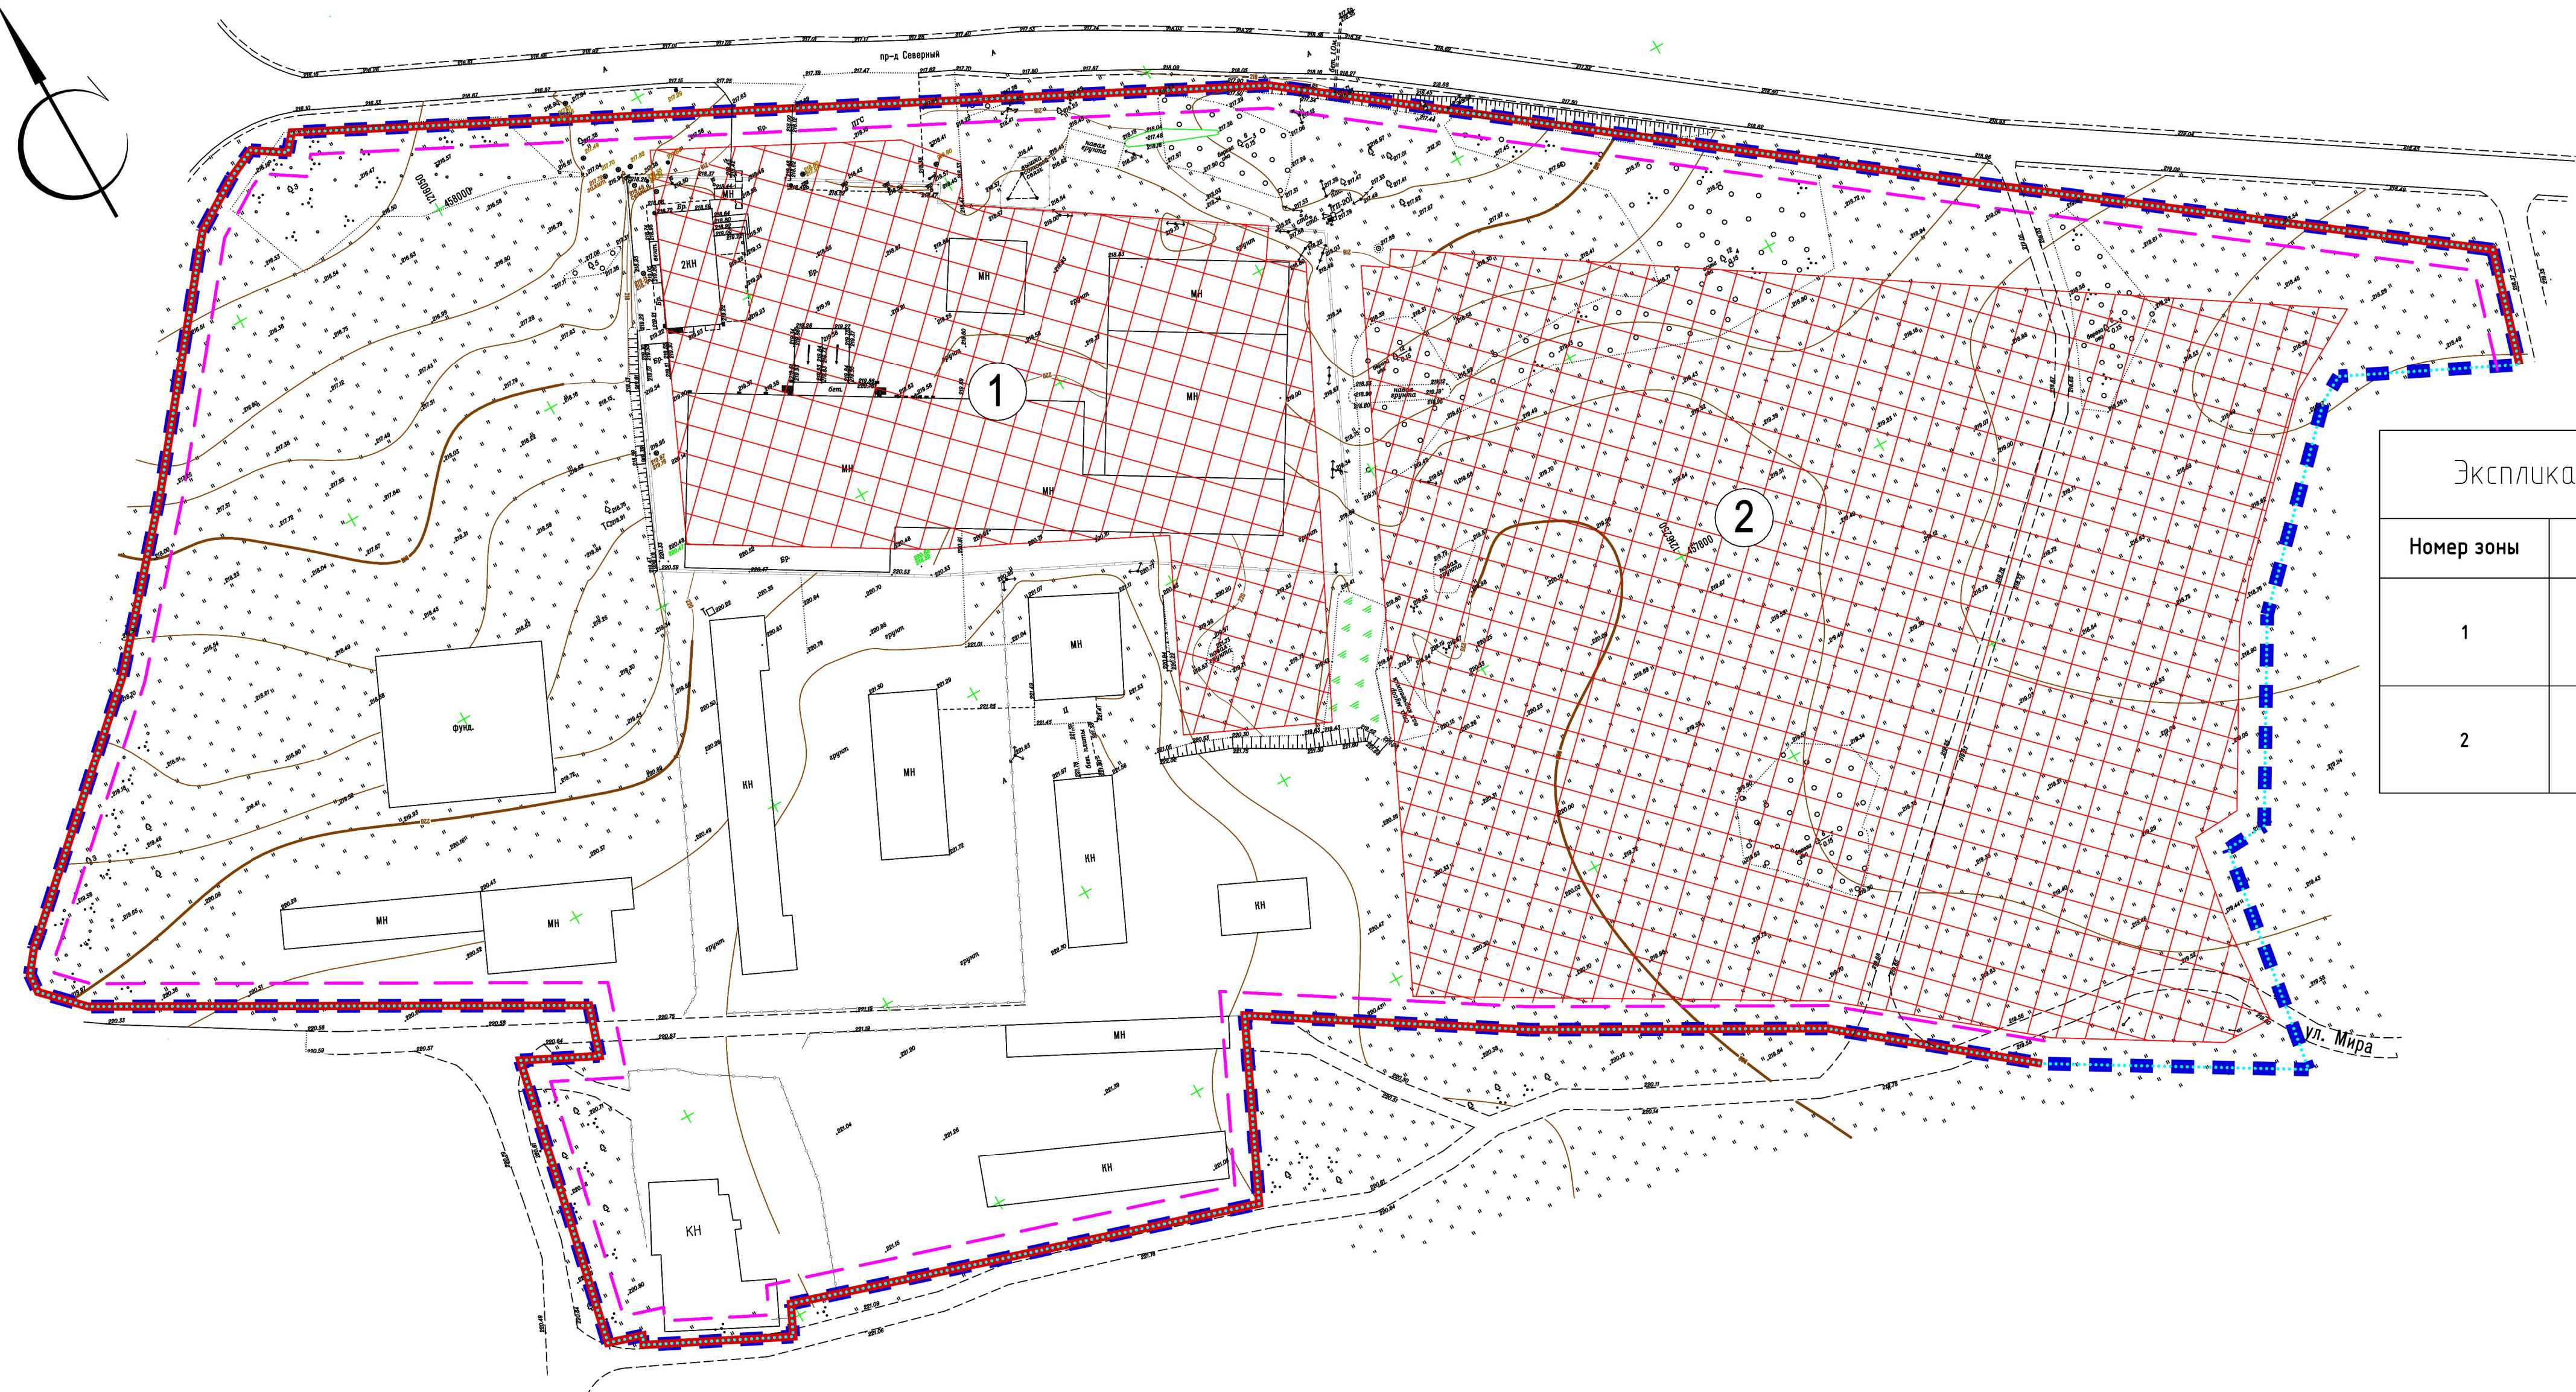

Экспликация зон планируемого размещения объектов капитального строительства			
Номер зоны	Наименование зоны	Площадь зоны, м2	Примечание
1	Зона планируемой реконструкции незавершенного объекта капитального строительства – склад	12408	Зона планируемого размещения объектов капитального строительства определена с учетом зон с особыми условиями использования территории
2	Зона планируемого размещения объектов капитального строительства пищевой промышленности	30782	Зона планируемого размещения объектов капитального строительства определена с учетом технических условий на вынос инженерных сетей

Условные обозначения:

- граница проектирования
- красные линии, устанавливаемые проектом планировки
- существующие и планируемые элементы планировочной структуры
- линии отступа от красных линий в целях определения мест допустимого размещения зданий, строений, сооружений
- существующие объекты капитального строительства по сведениям из ЕГРН
- существующие объекты капитального строительства
- зона планируемого размещения объектов капитального строительства
- 1

– номер зоны для размещения объектов капитального строительства

Примечание:  
1. Система координат МСК-67, система высот Балтийская.

						50-02/2025			
						Проект планировки и проект межевания территории в кадастровом квартале 67:18:2950101 в границах производственной зоны П1-0 д. Михновка, Михновского сельского поселения Смоленского района Смоленской области			
Изм.	Кол.уч.	Лист	N док.	Подп.	Дата	Проект планировки территории Основная (утверждаемая) часть	Стадия	Лист	Листов
							П	2	2
ГИП		Галай		Галай	2025	Чертеж границ зон планируемого размещения объектов капитального строительства Масштаб 1:1000	ООО "Корпорация инвестиционного развития Смоленской области"		
Выполнил		Галай			2025				